



PLANTA BAJA

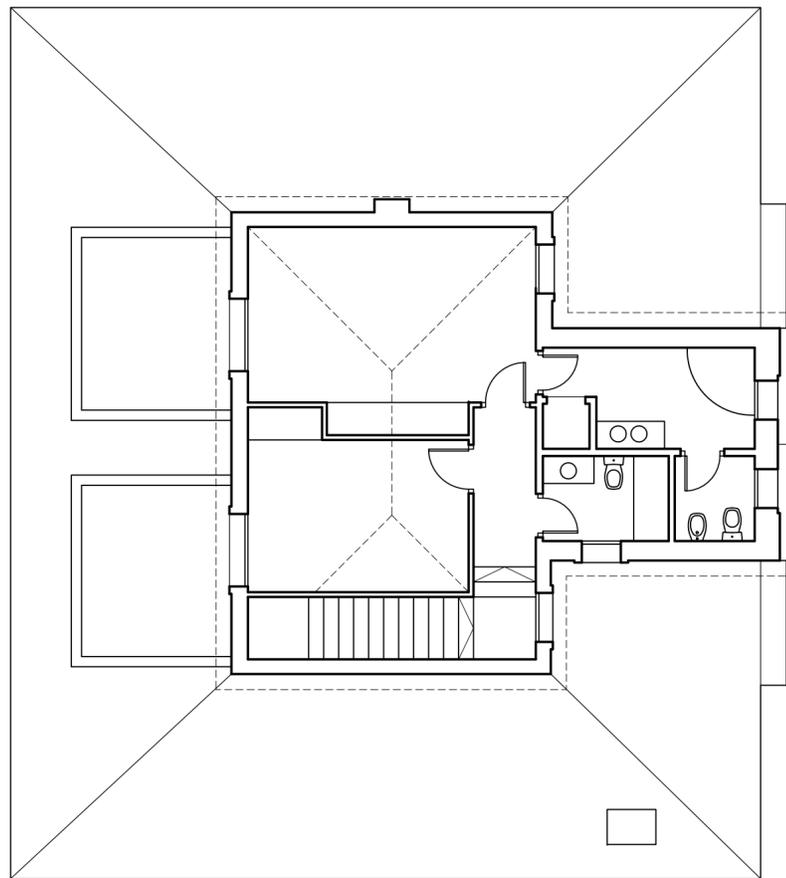

PLANTA PRIMERA

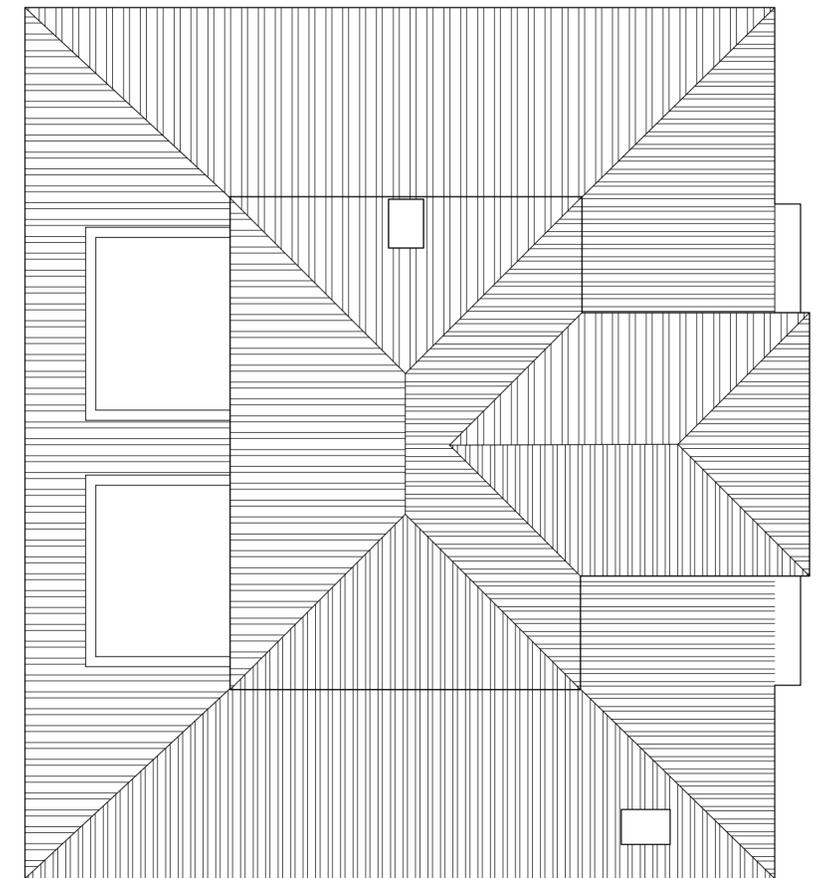


PLANTA DE CUBIERTA


PROYECTO DE REFORMA Y REHABILITACION. VIVIENDA UNIFAMILIAR AISLADA  
 VILLA LA ESCONDIDA. CL. 8A. URB. GUADALMINA BAJA, Nº42. MARBELLA. 29670 MALAGA  
 IBERICA PARTNERS, S.L. encargante

Pedro José González Lucena. arquitecto

PABELLON. PLANTAS ESTADO ACTUAL. escala 1/100 06

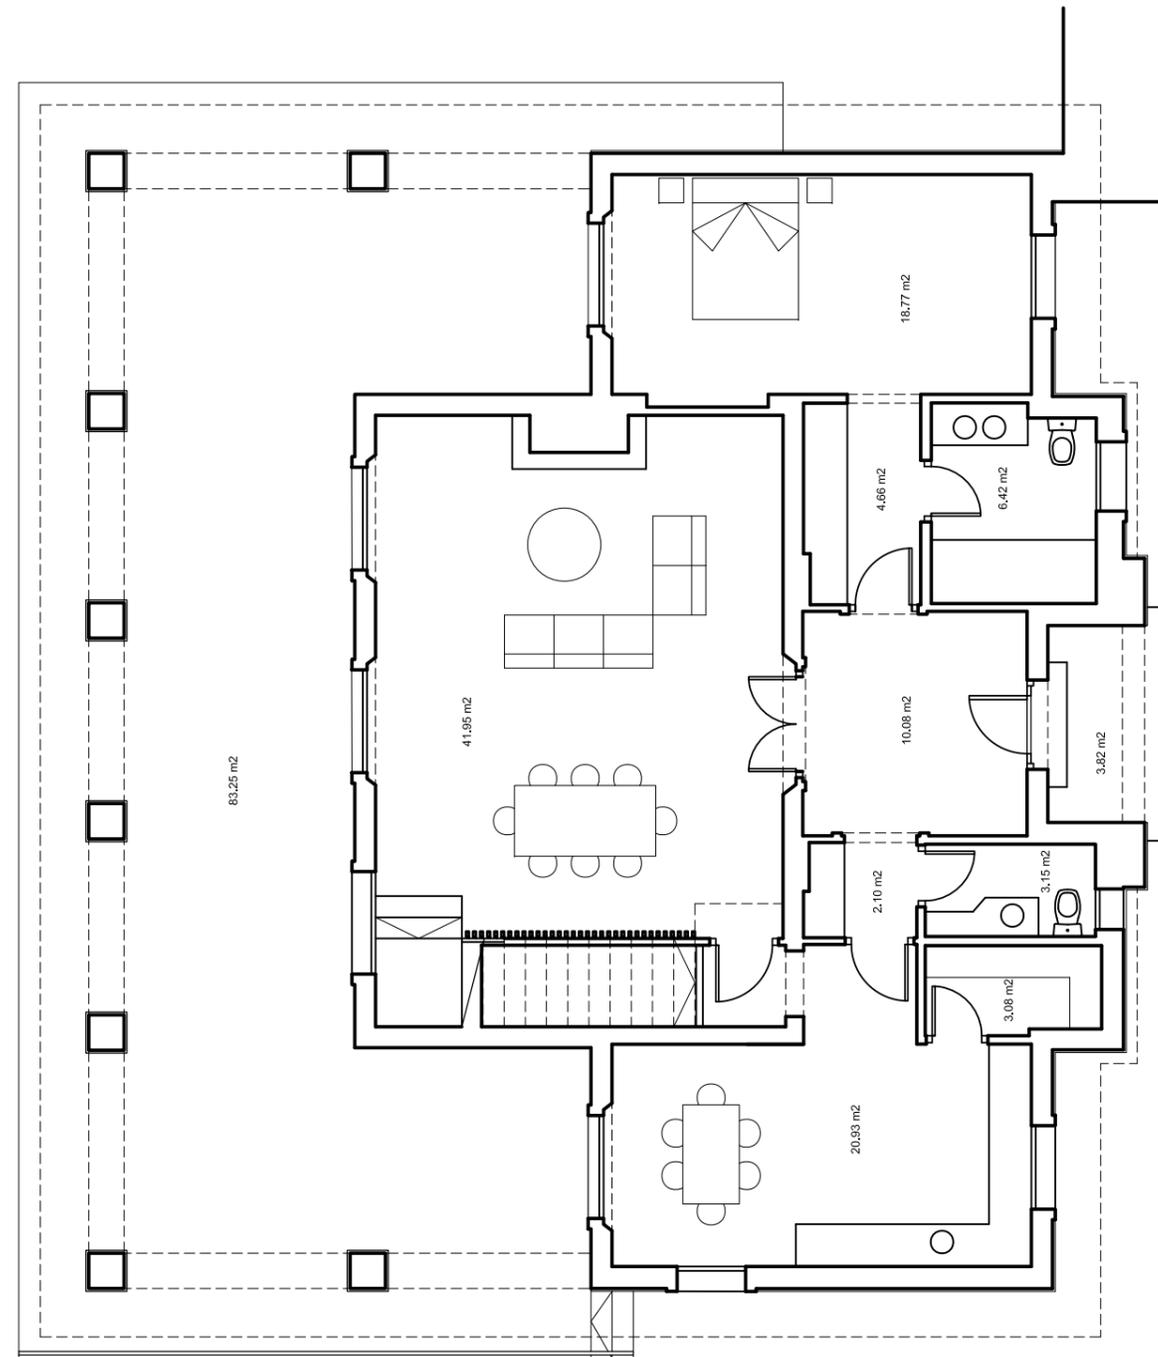

PLANTA BAJA

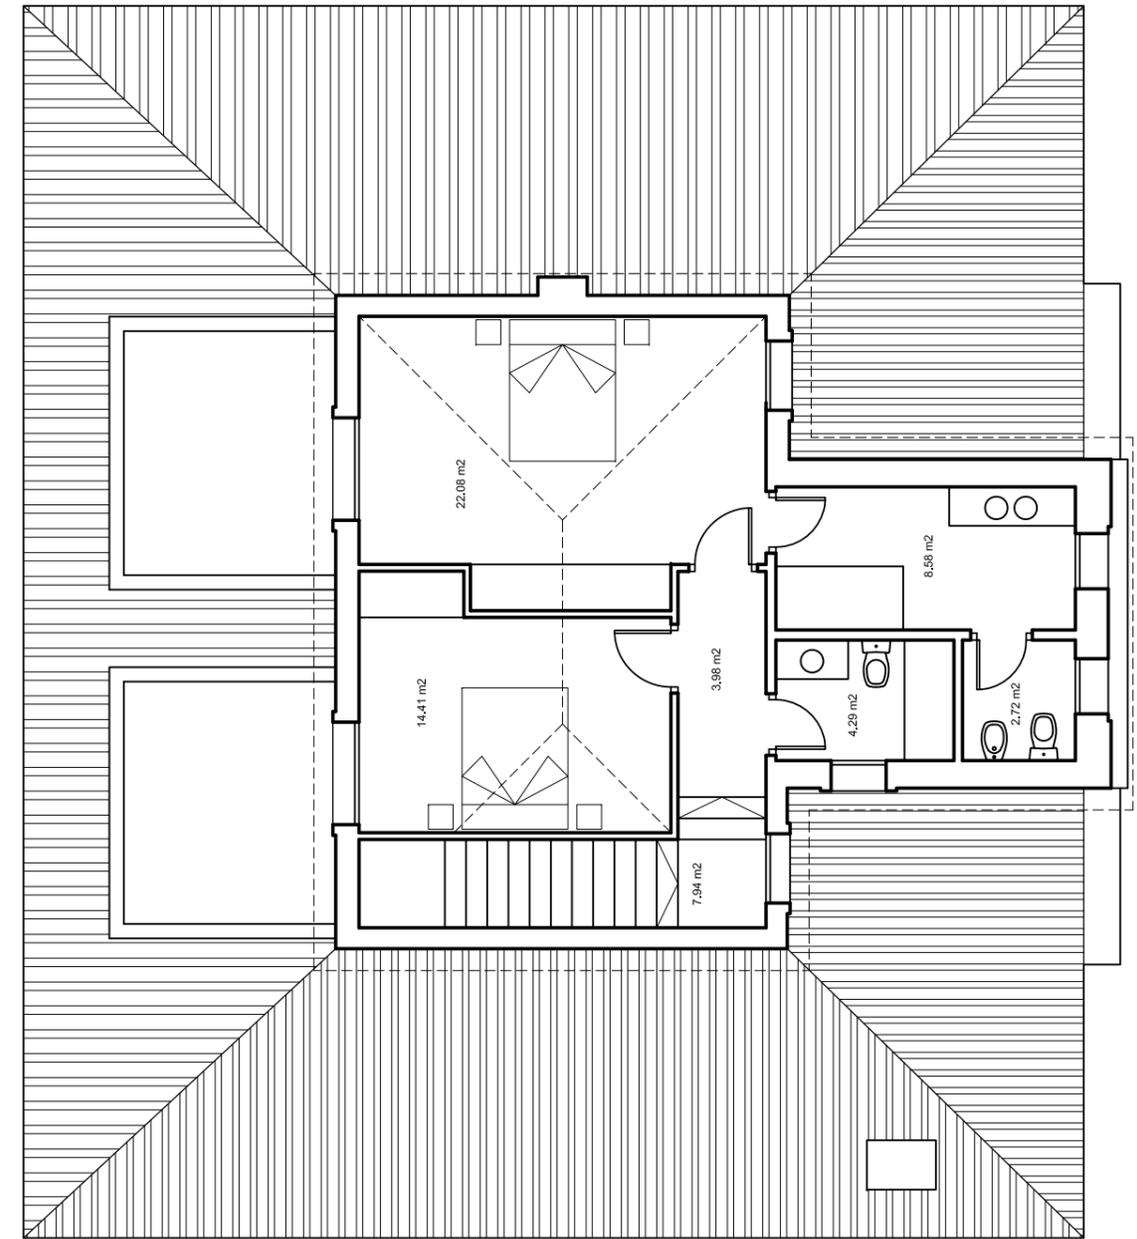

PLANTA PRIMERA

PROYECTO DE REFORMA Y REHABILITACION. VIVIENDA UNIFAMILIAR AISLADA  
 VILLA LA ESCONDIDA. CL. 8A. URB. GUADALMINA BAJA, Nº42. MARBELLA. 29670 MALAGA

IBERICA PARTNERS, S.L.

encargante

Pedro José González Lucena.

arquitecto


PABELLON. PLANTAS MOBILIARIO Y SUPERFICIES. ESTADO REFORMADO. escala 1/100



ALZADO SUR




ALZADO OESTE

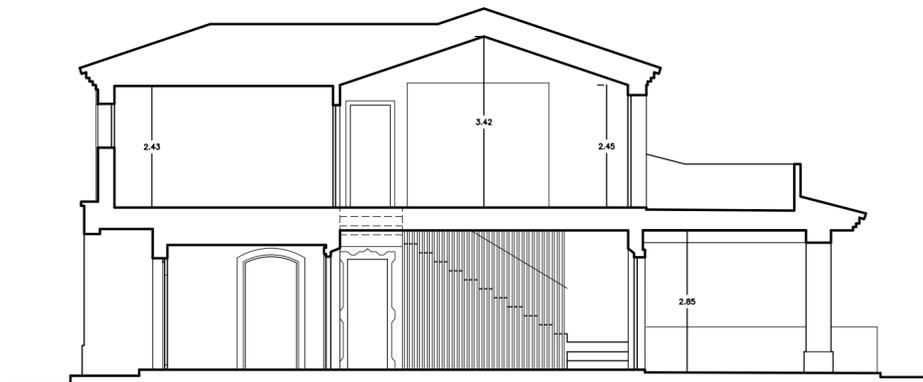

SECCION TRANSVERSAL



ALZADO ESTE

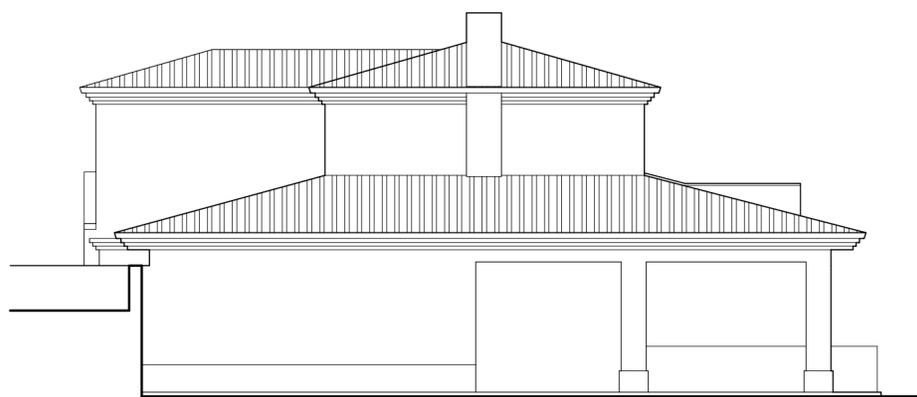



ALZADO NORTE

PROYECTO DE REFORMA Y REHABILITACION. VIVIENDA UNIFAMILIAR AISLADA  
VILLA LA ESCONDIDA. CL. 8A. URB. GUADALMINA BAJA, Nº42. MARBELLA. 29670 MALAGA  
IBERICA PARTNERS, S.L. encargante

Pedro José González Lucena. arquitecto

PABELLON. ALZADOS Y SECCION. ESTADO REFORMADO.


escala 1/100

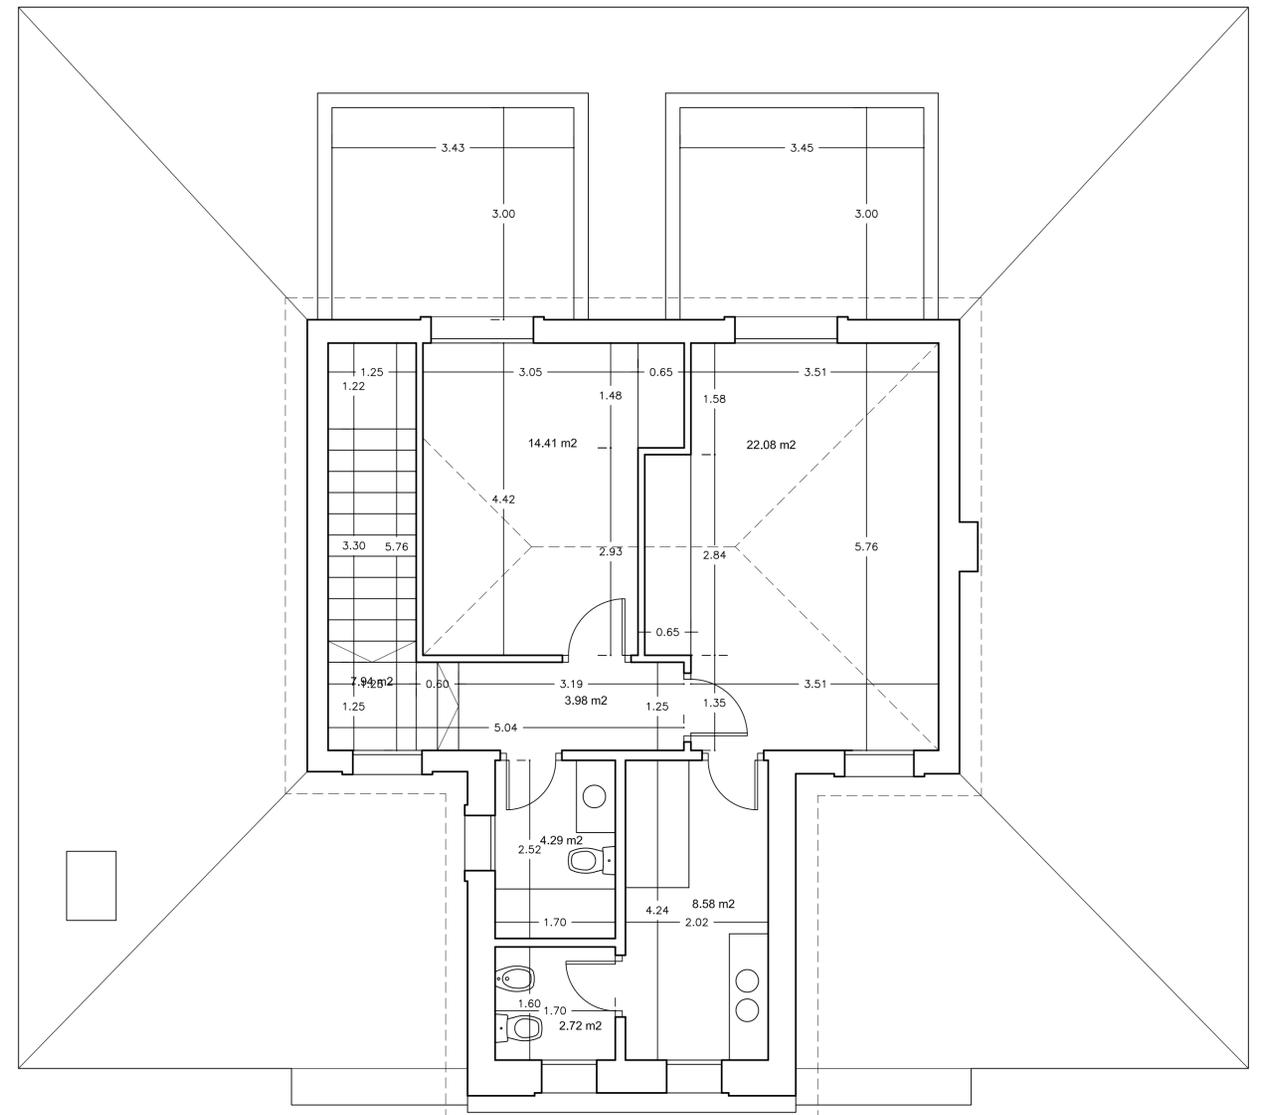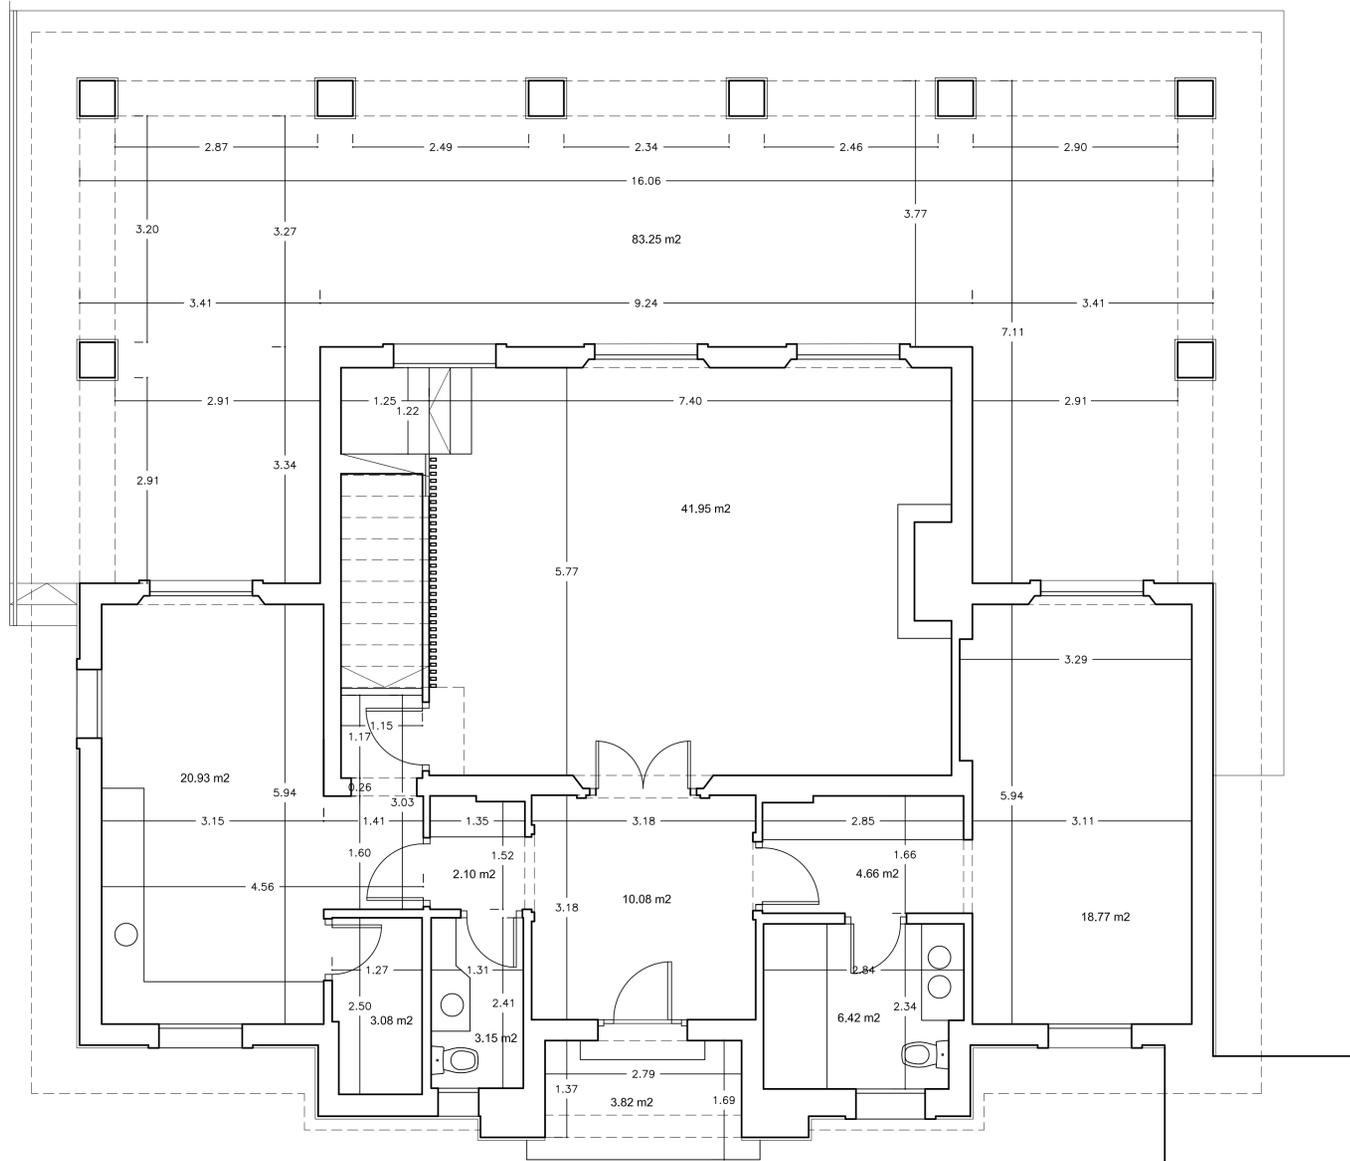





VIVIENDA. PLANTA PRIMERA.

ESCALA 1/50

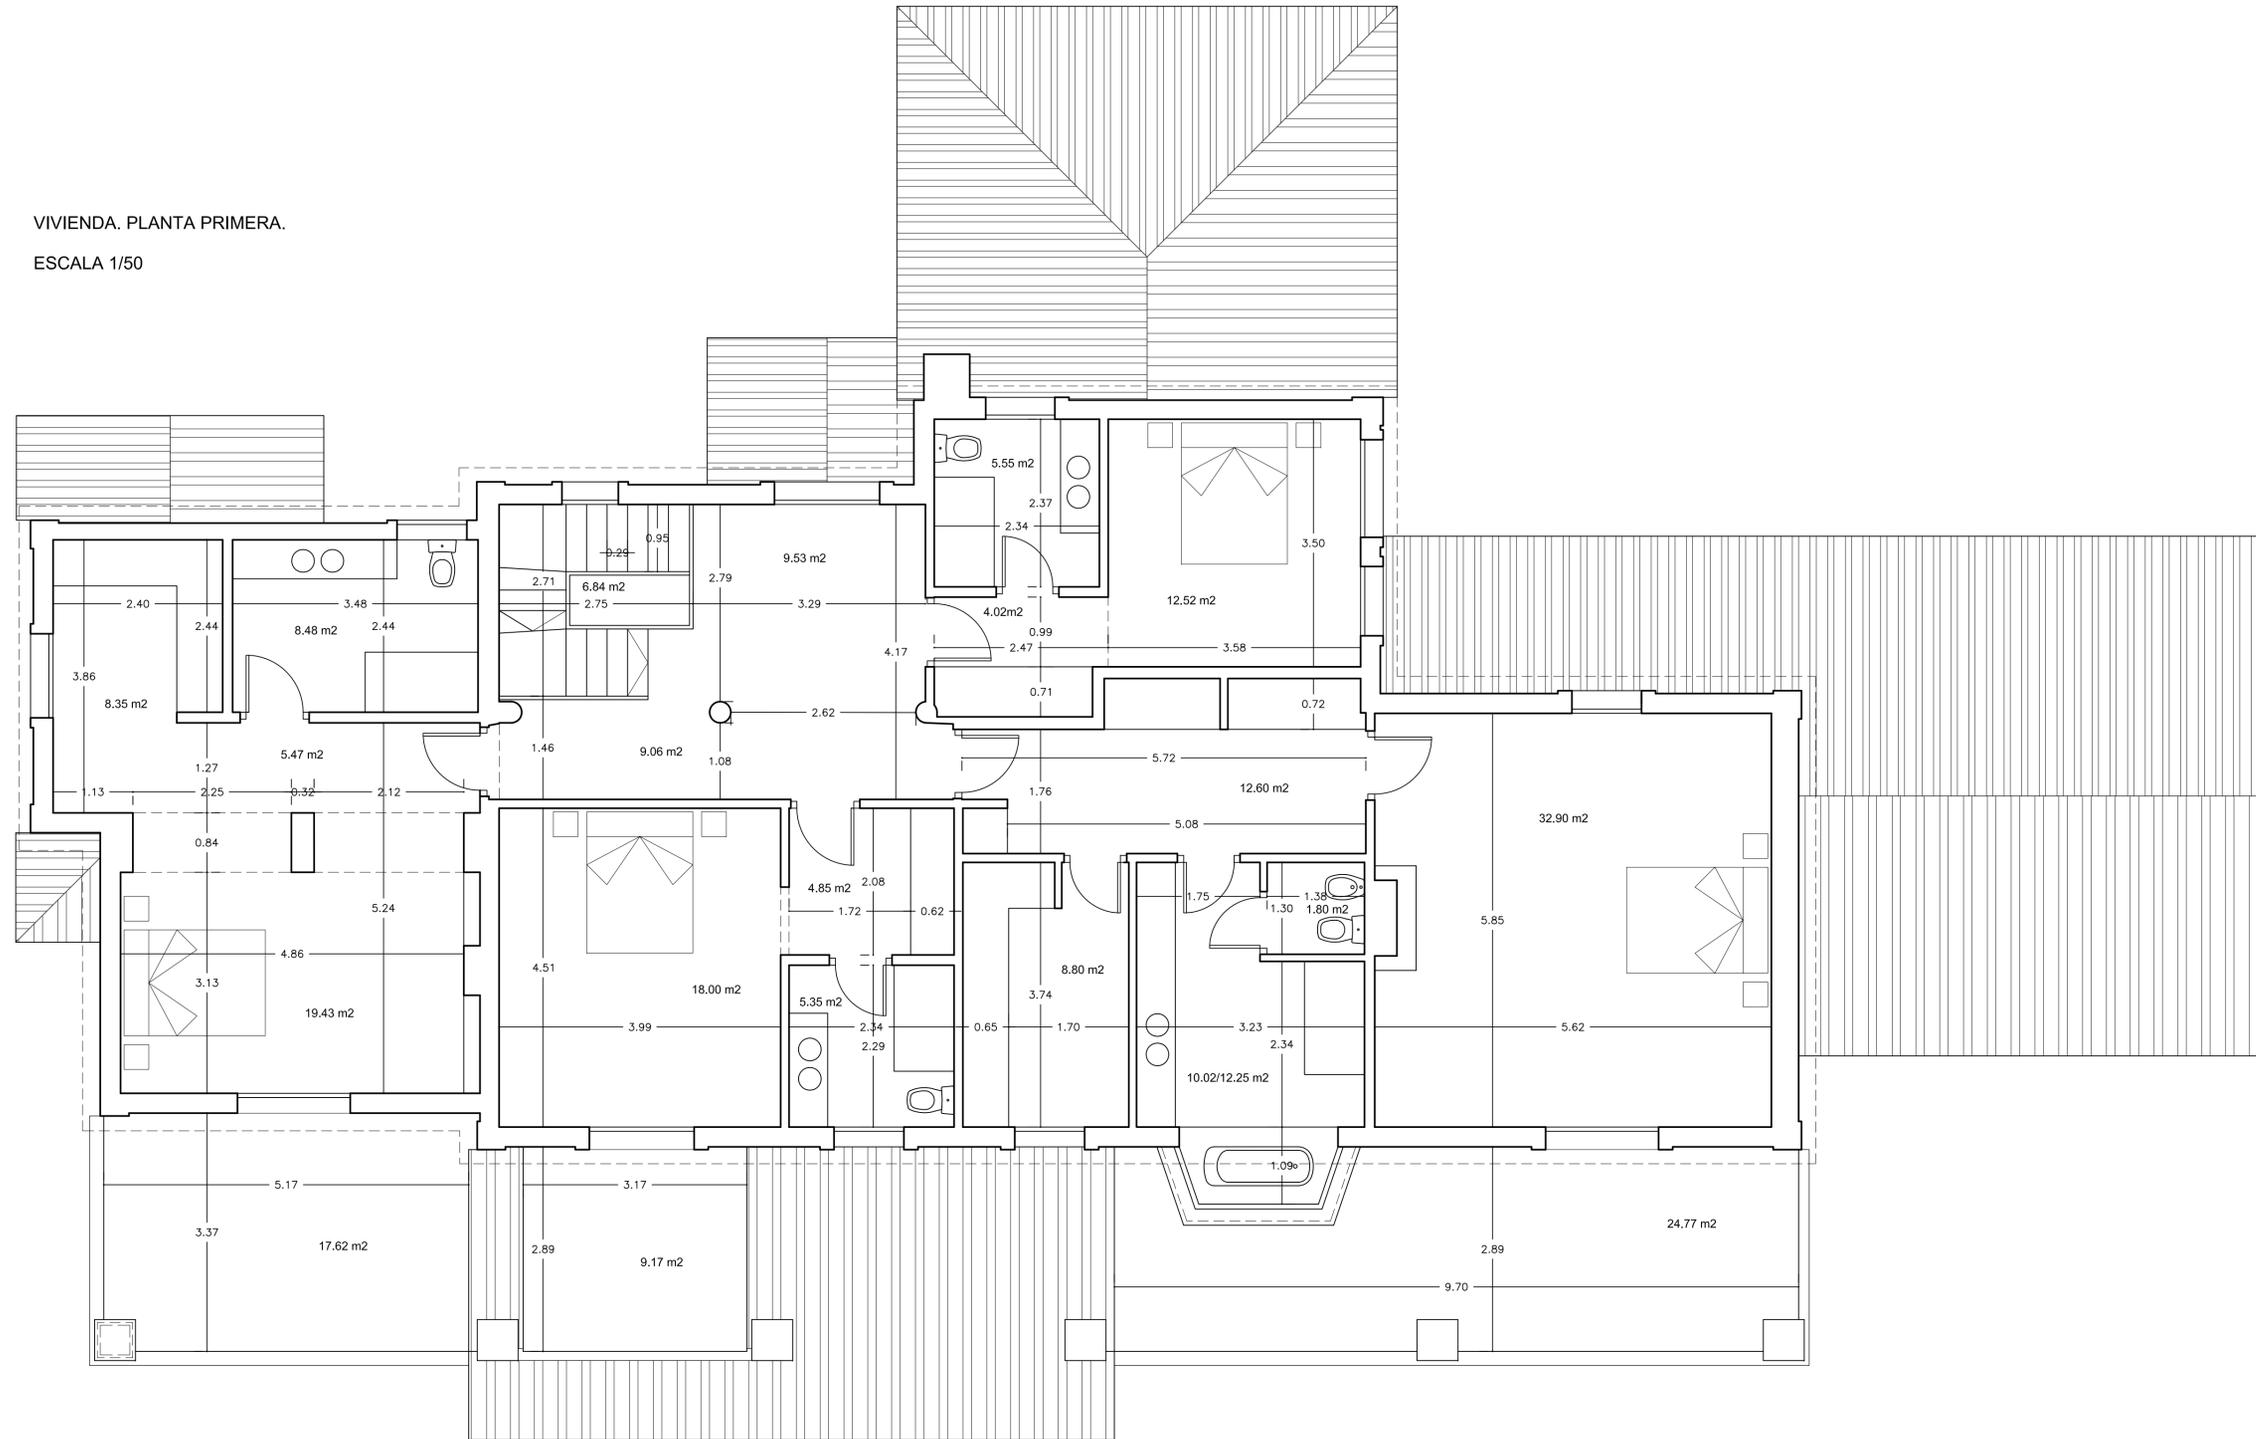


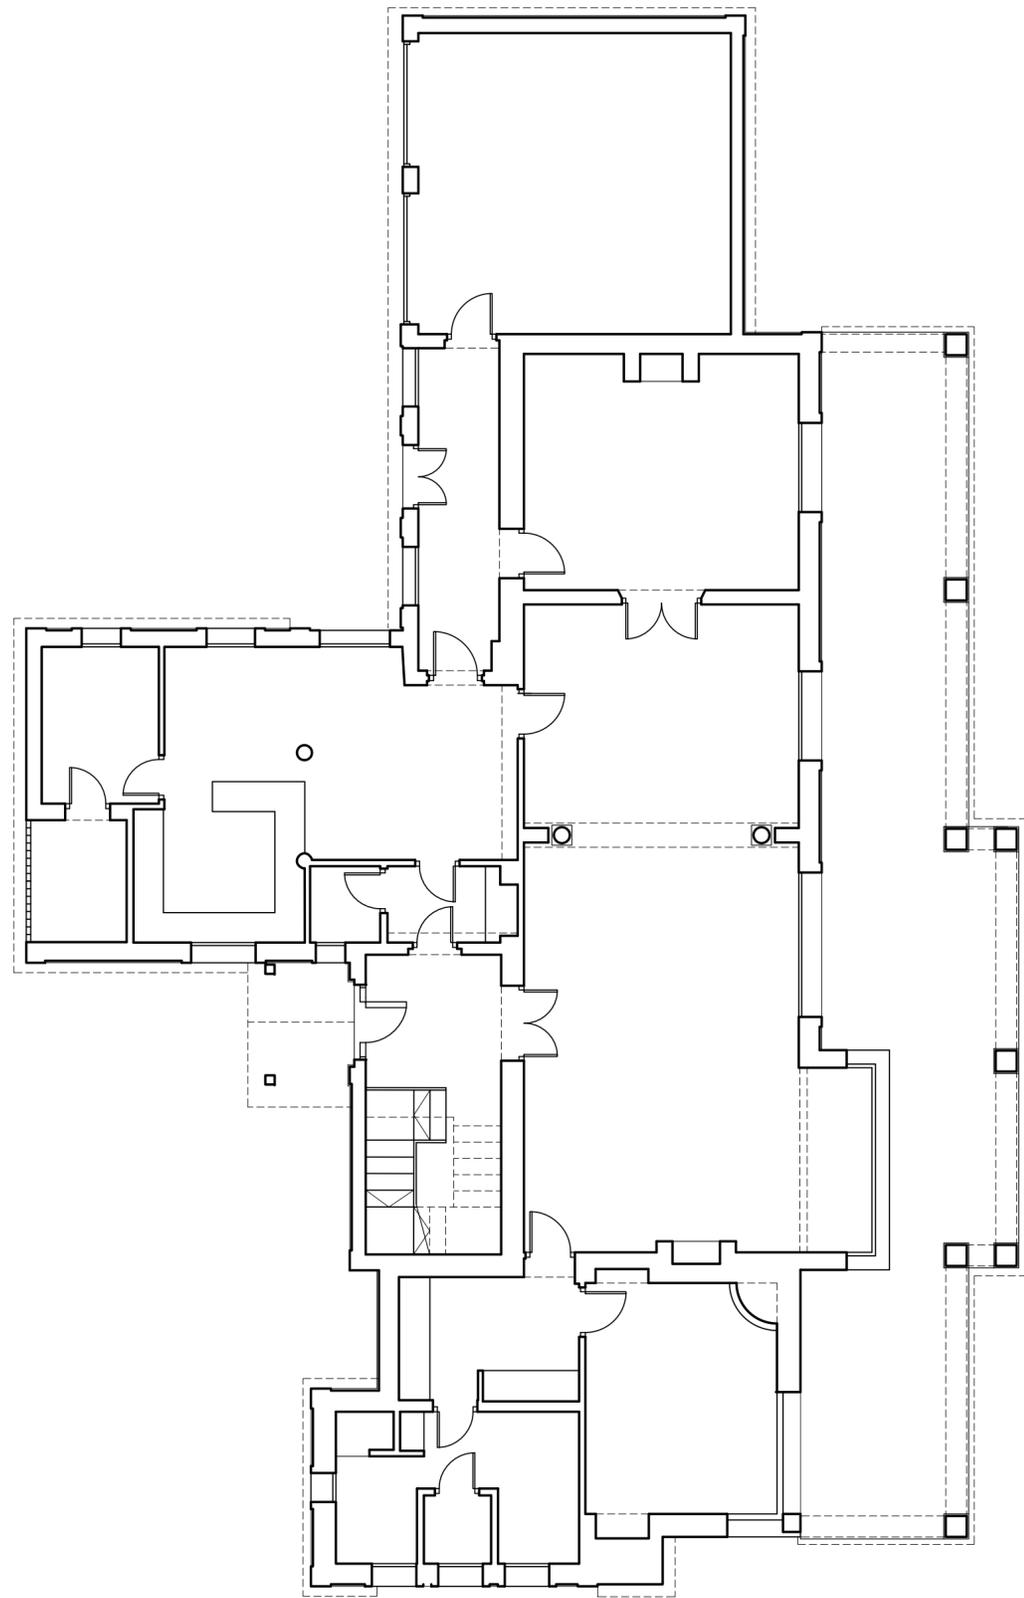

PLANTA BAJA

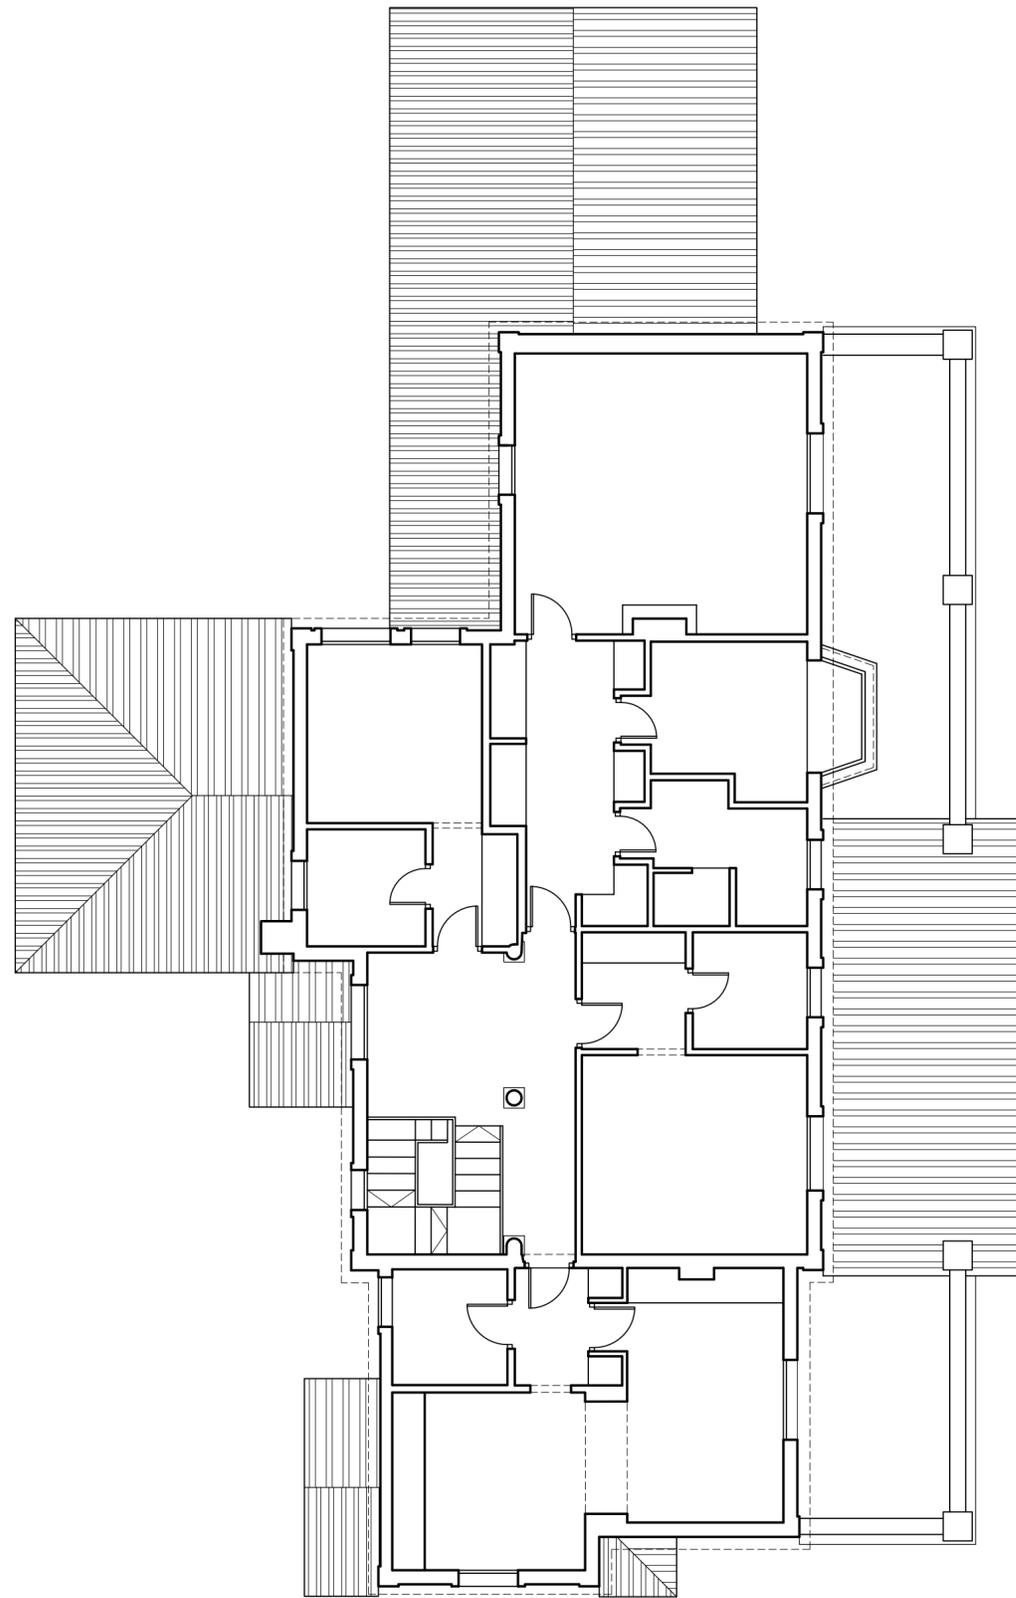

PLANTA PRIMERA

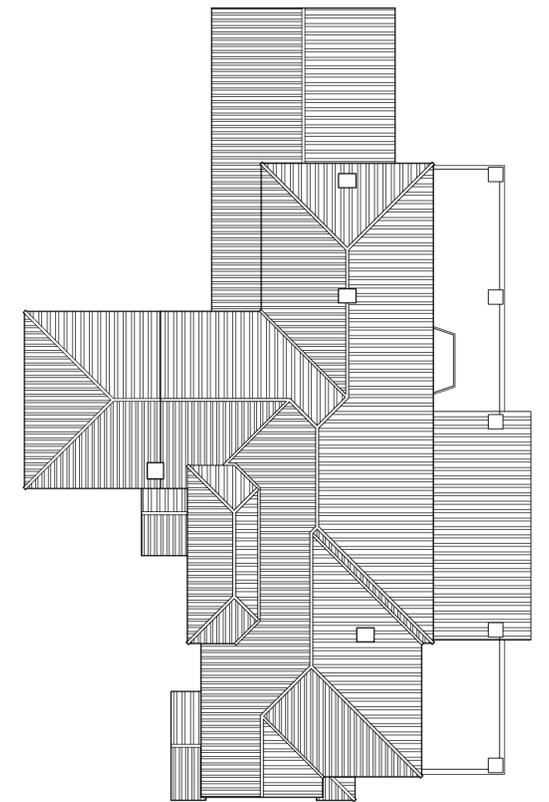


PLANTA DE CUBIERTA

PROYECTO DE REFORMA Y REHABILITACION. VIVIENDA UNIFAMILIAR AISLADA  
VILLA LA ESCONDIDA. CL. 8A. URB. GUADALMINA BAJA, Nº42. MARBELLA. 29670 MALAGA  
IBERICA PARTNERS, S.L. encargante


Pedro José González Lucena. arquitecto

VILLA. PLANTAS ESTADO ACTUAL.


escala 1/100 1/200

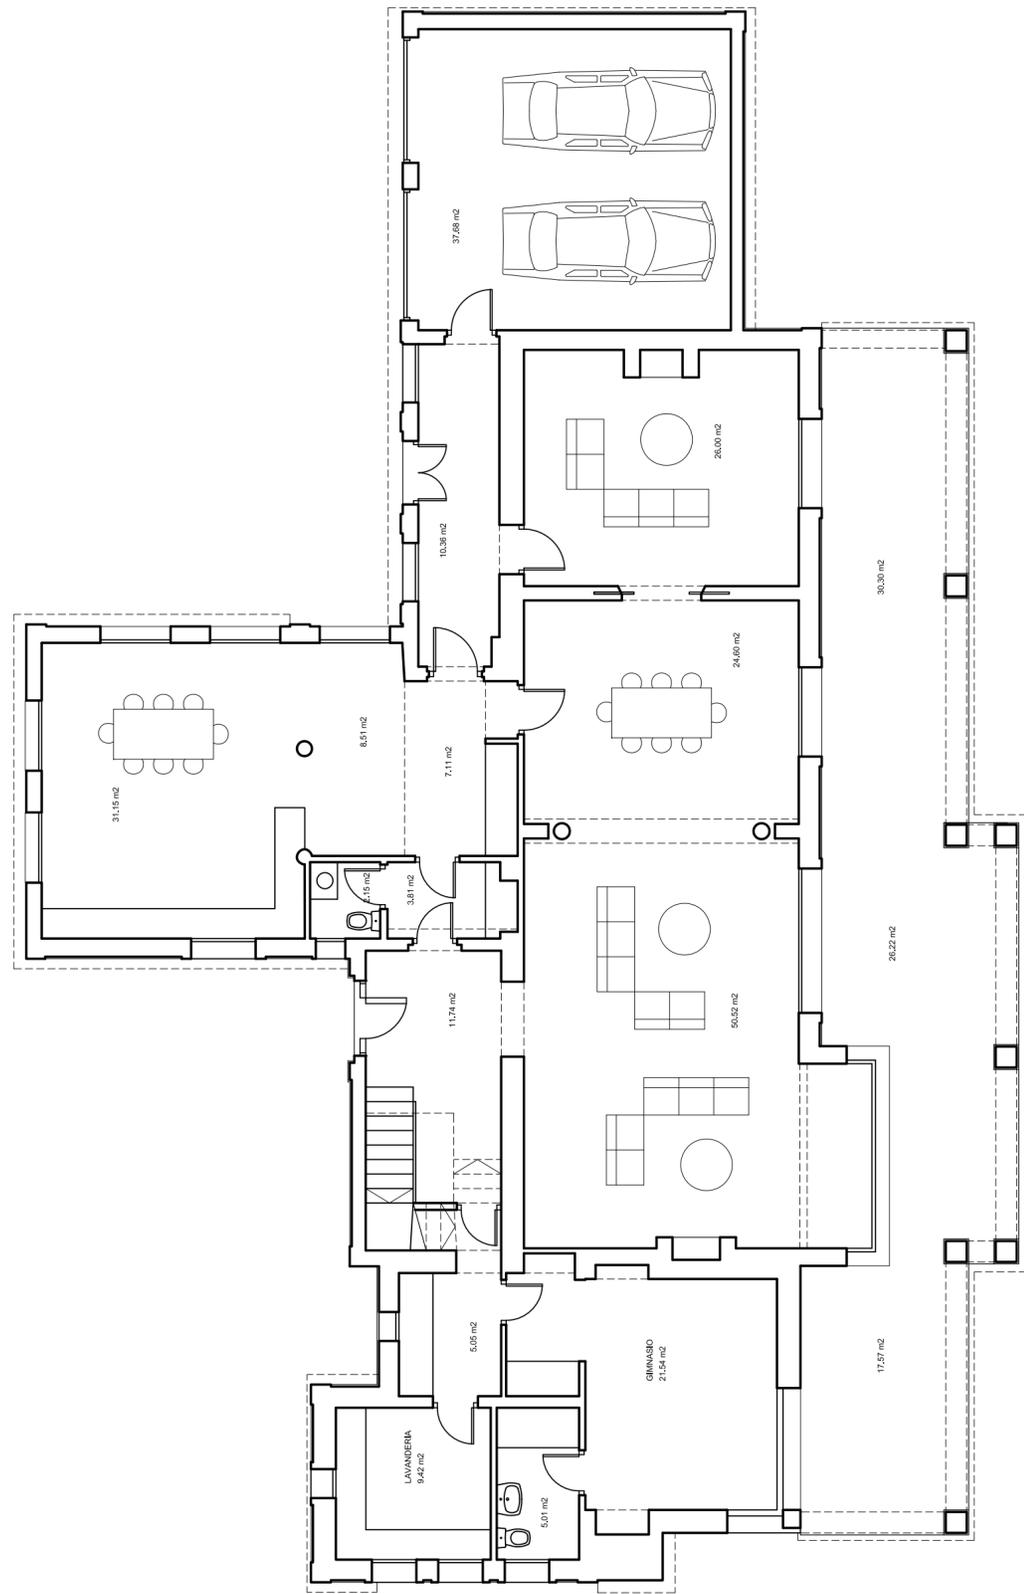

PLANTA BAJA

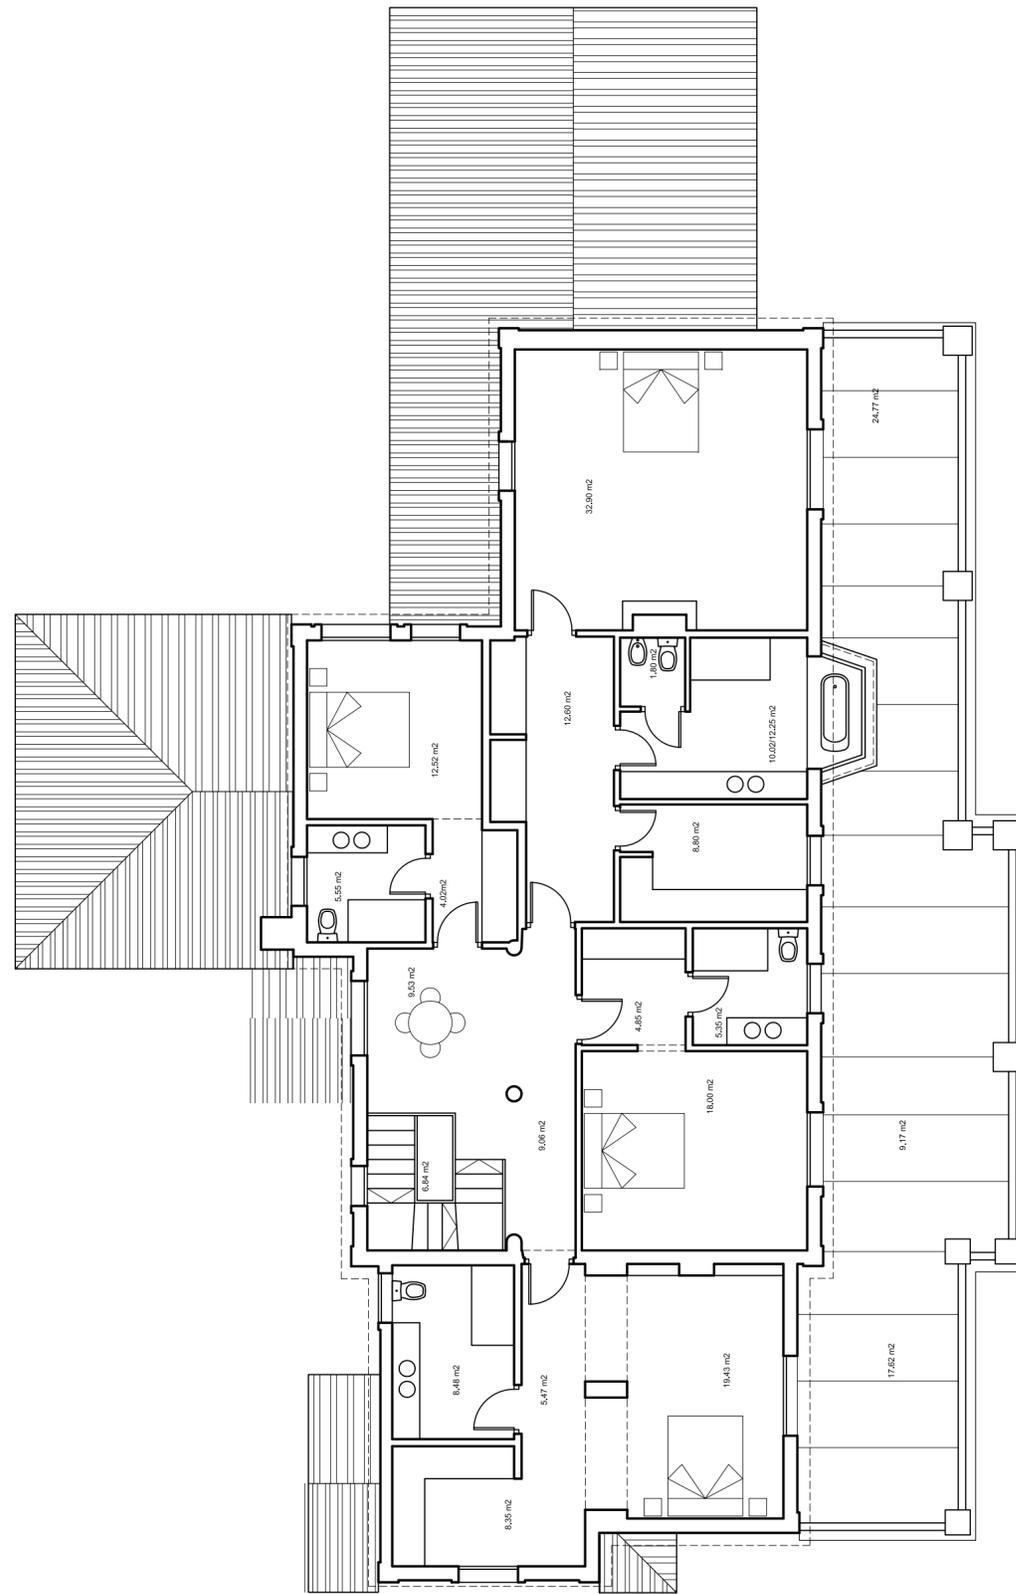

PLANTA PRIMERA

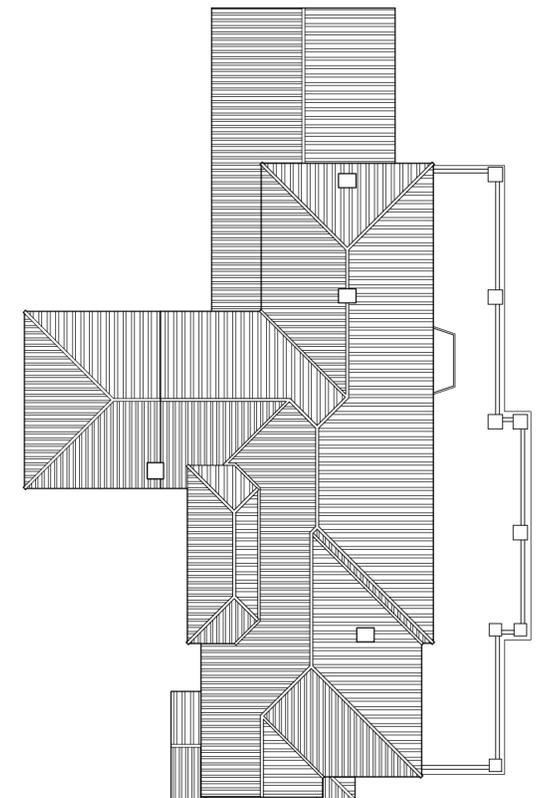

PLANTA DE CUBIERTA

PROYECTO DE REFORMA Y REHABILITACION. VIVIENDA UNIFAMILIAR AISLADA  
 VILLA LA ESCONDIDA. CL. 8A. URB. GUADALMINA BAJA, Nº42. MARBELLA. 29670 MALAGA  
 IBERICA PARTNERS, S.L.

Pedro José González Lucena.

VILLA. PLANTAS. MOBILIARIO SUPERFICIES. ESTADO REFORMADO.

escala 1/100 1/200

encargante

arquitecto

02




ALZADO SUROESTE




ALZADO SURESTE



ALZADO NORESTE

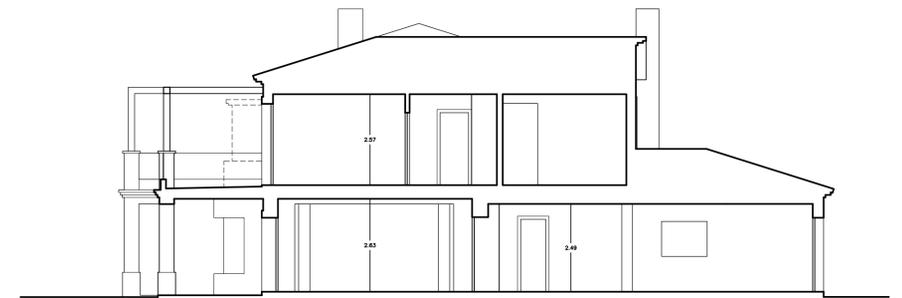

SECCION TRANSVERSAL POR COCINA

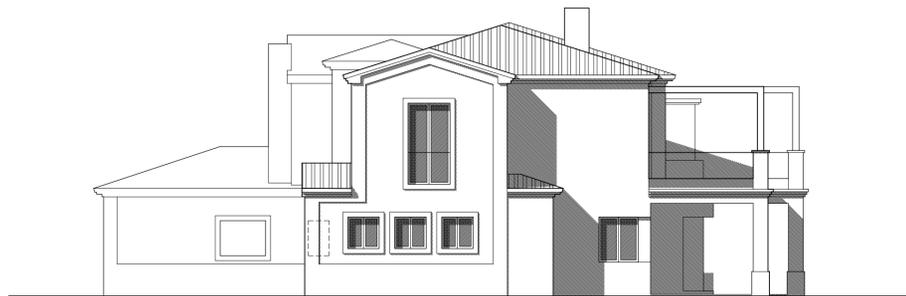


ALZADO NOROESTE



SECCION TRANSVERSAL POR ESCALERA

PLANTA BAJA

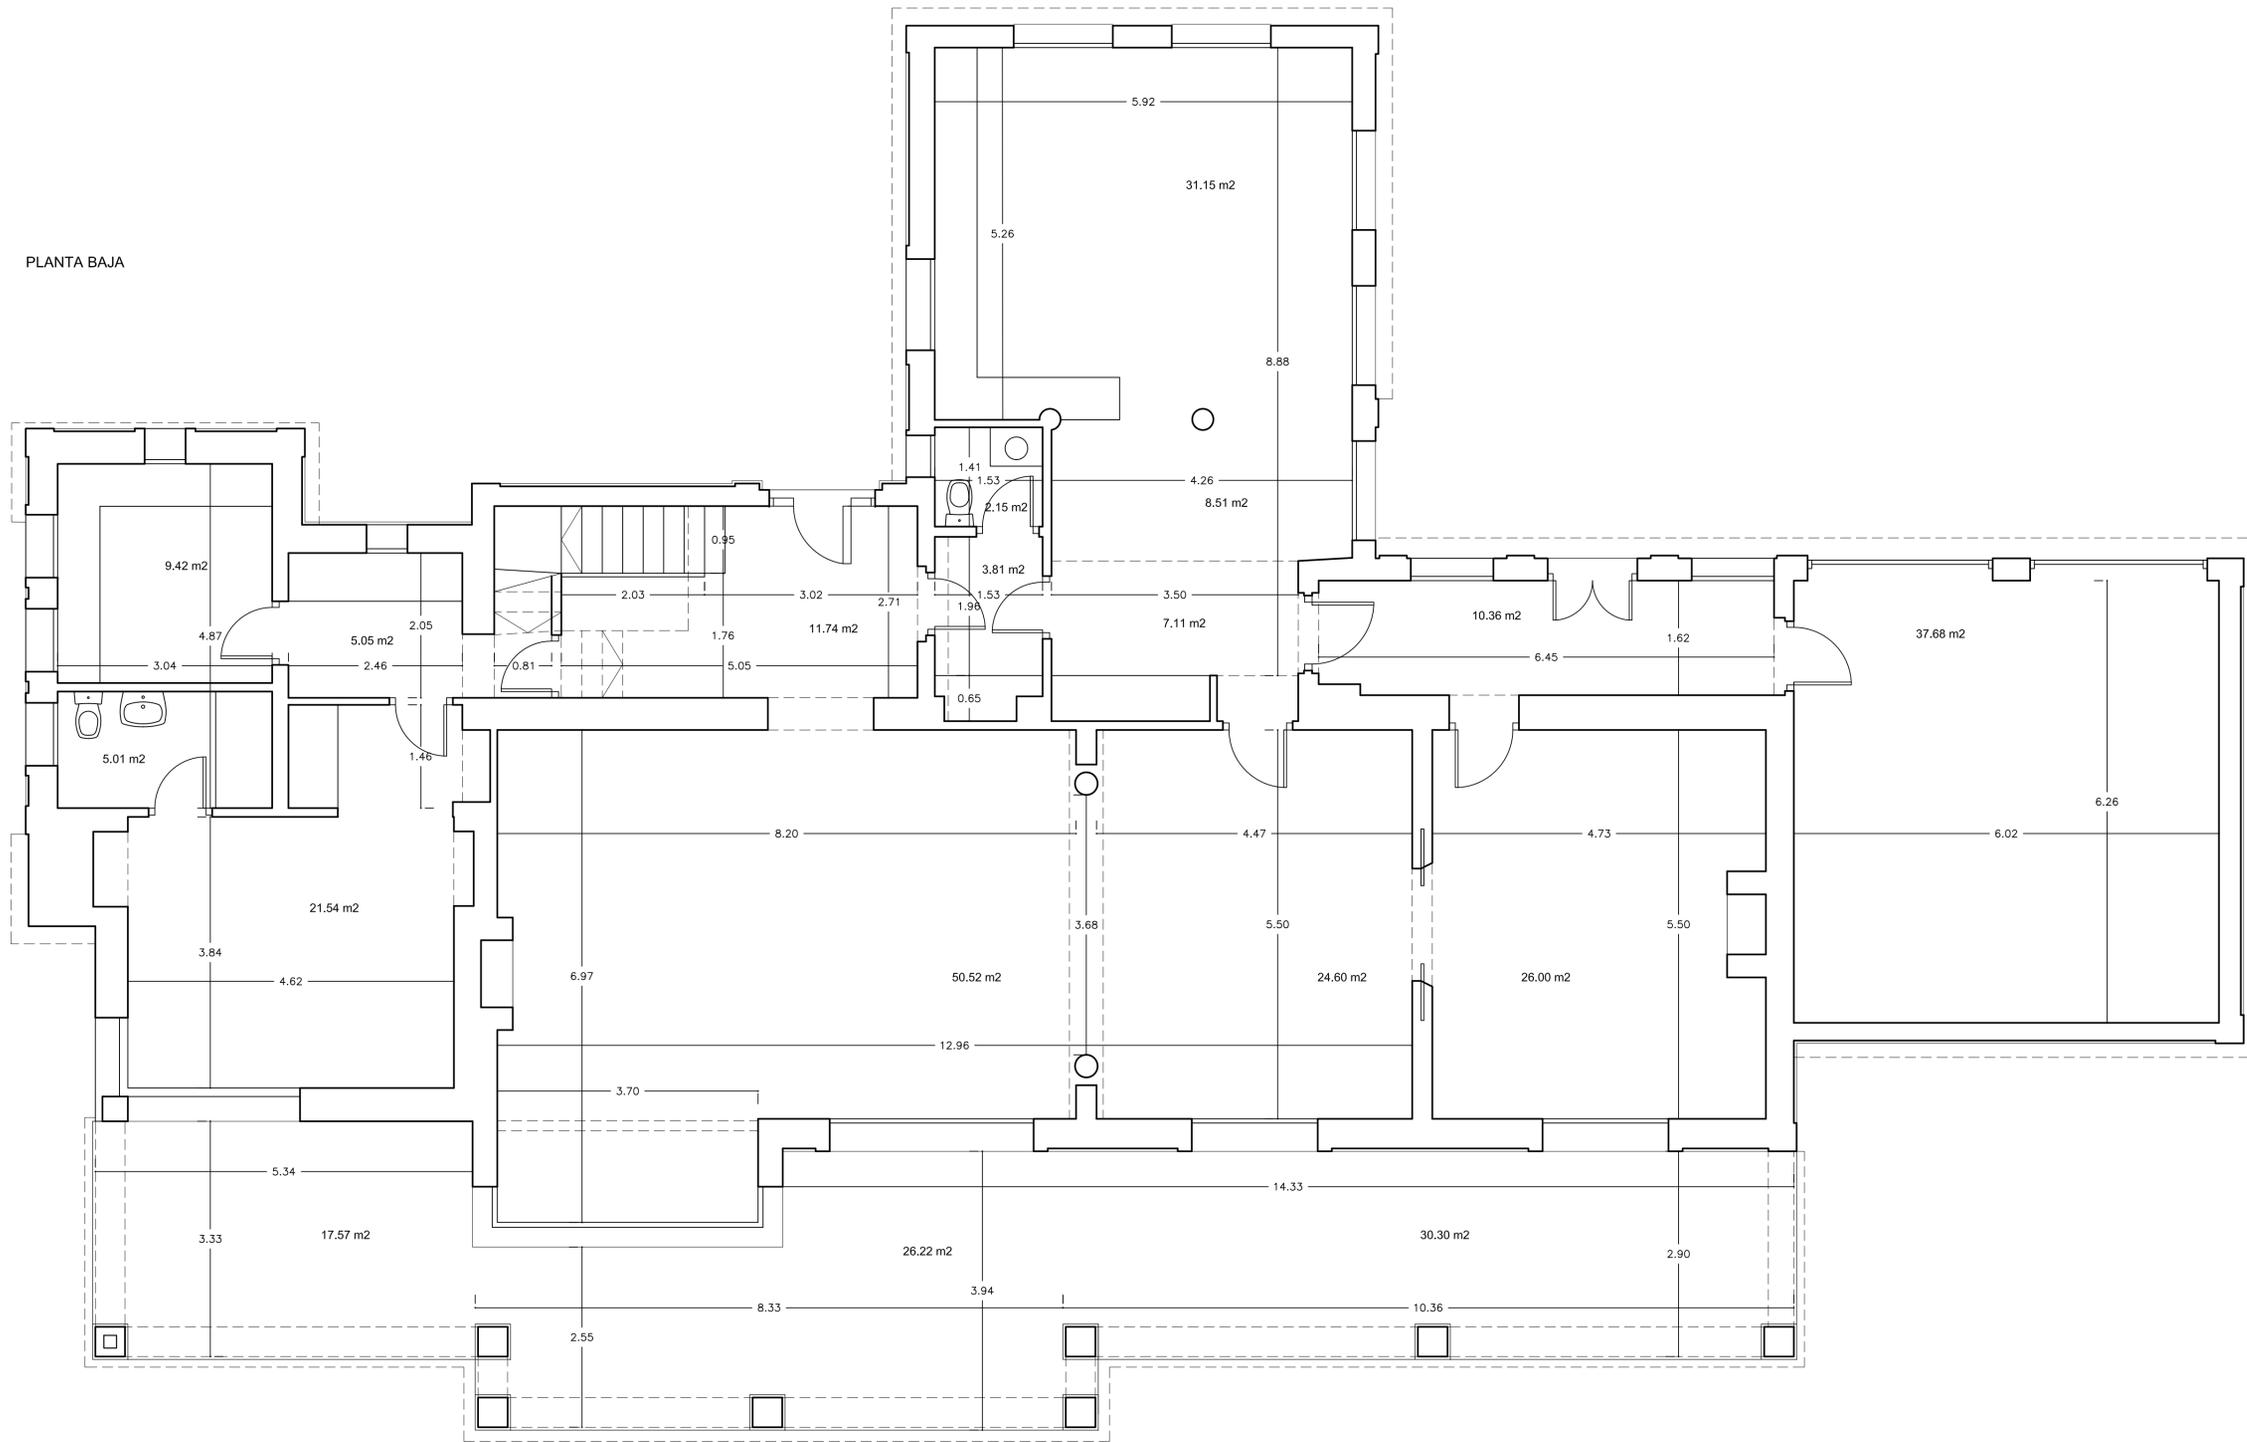

PLANTA PRIMERA

