




VIVIENDA. PLANTA BAJA.

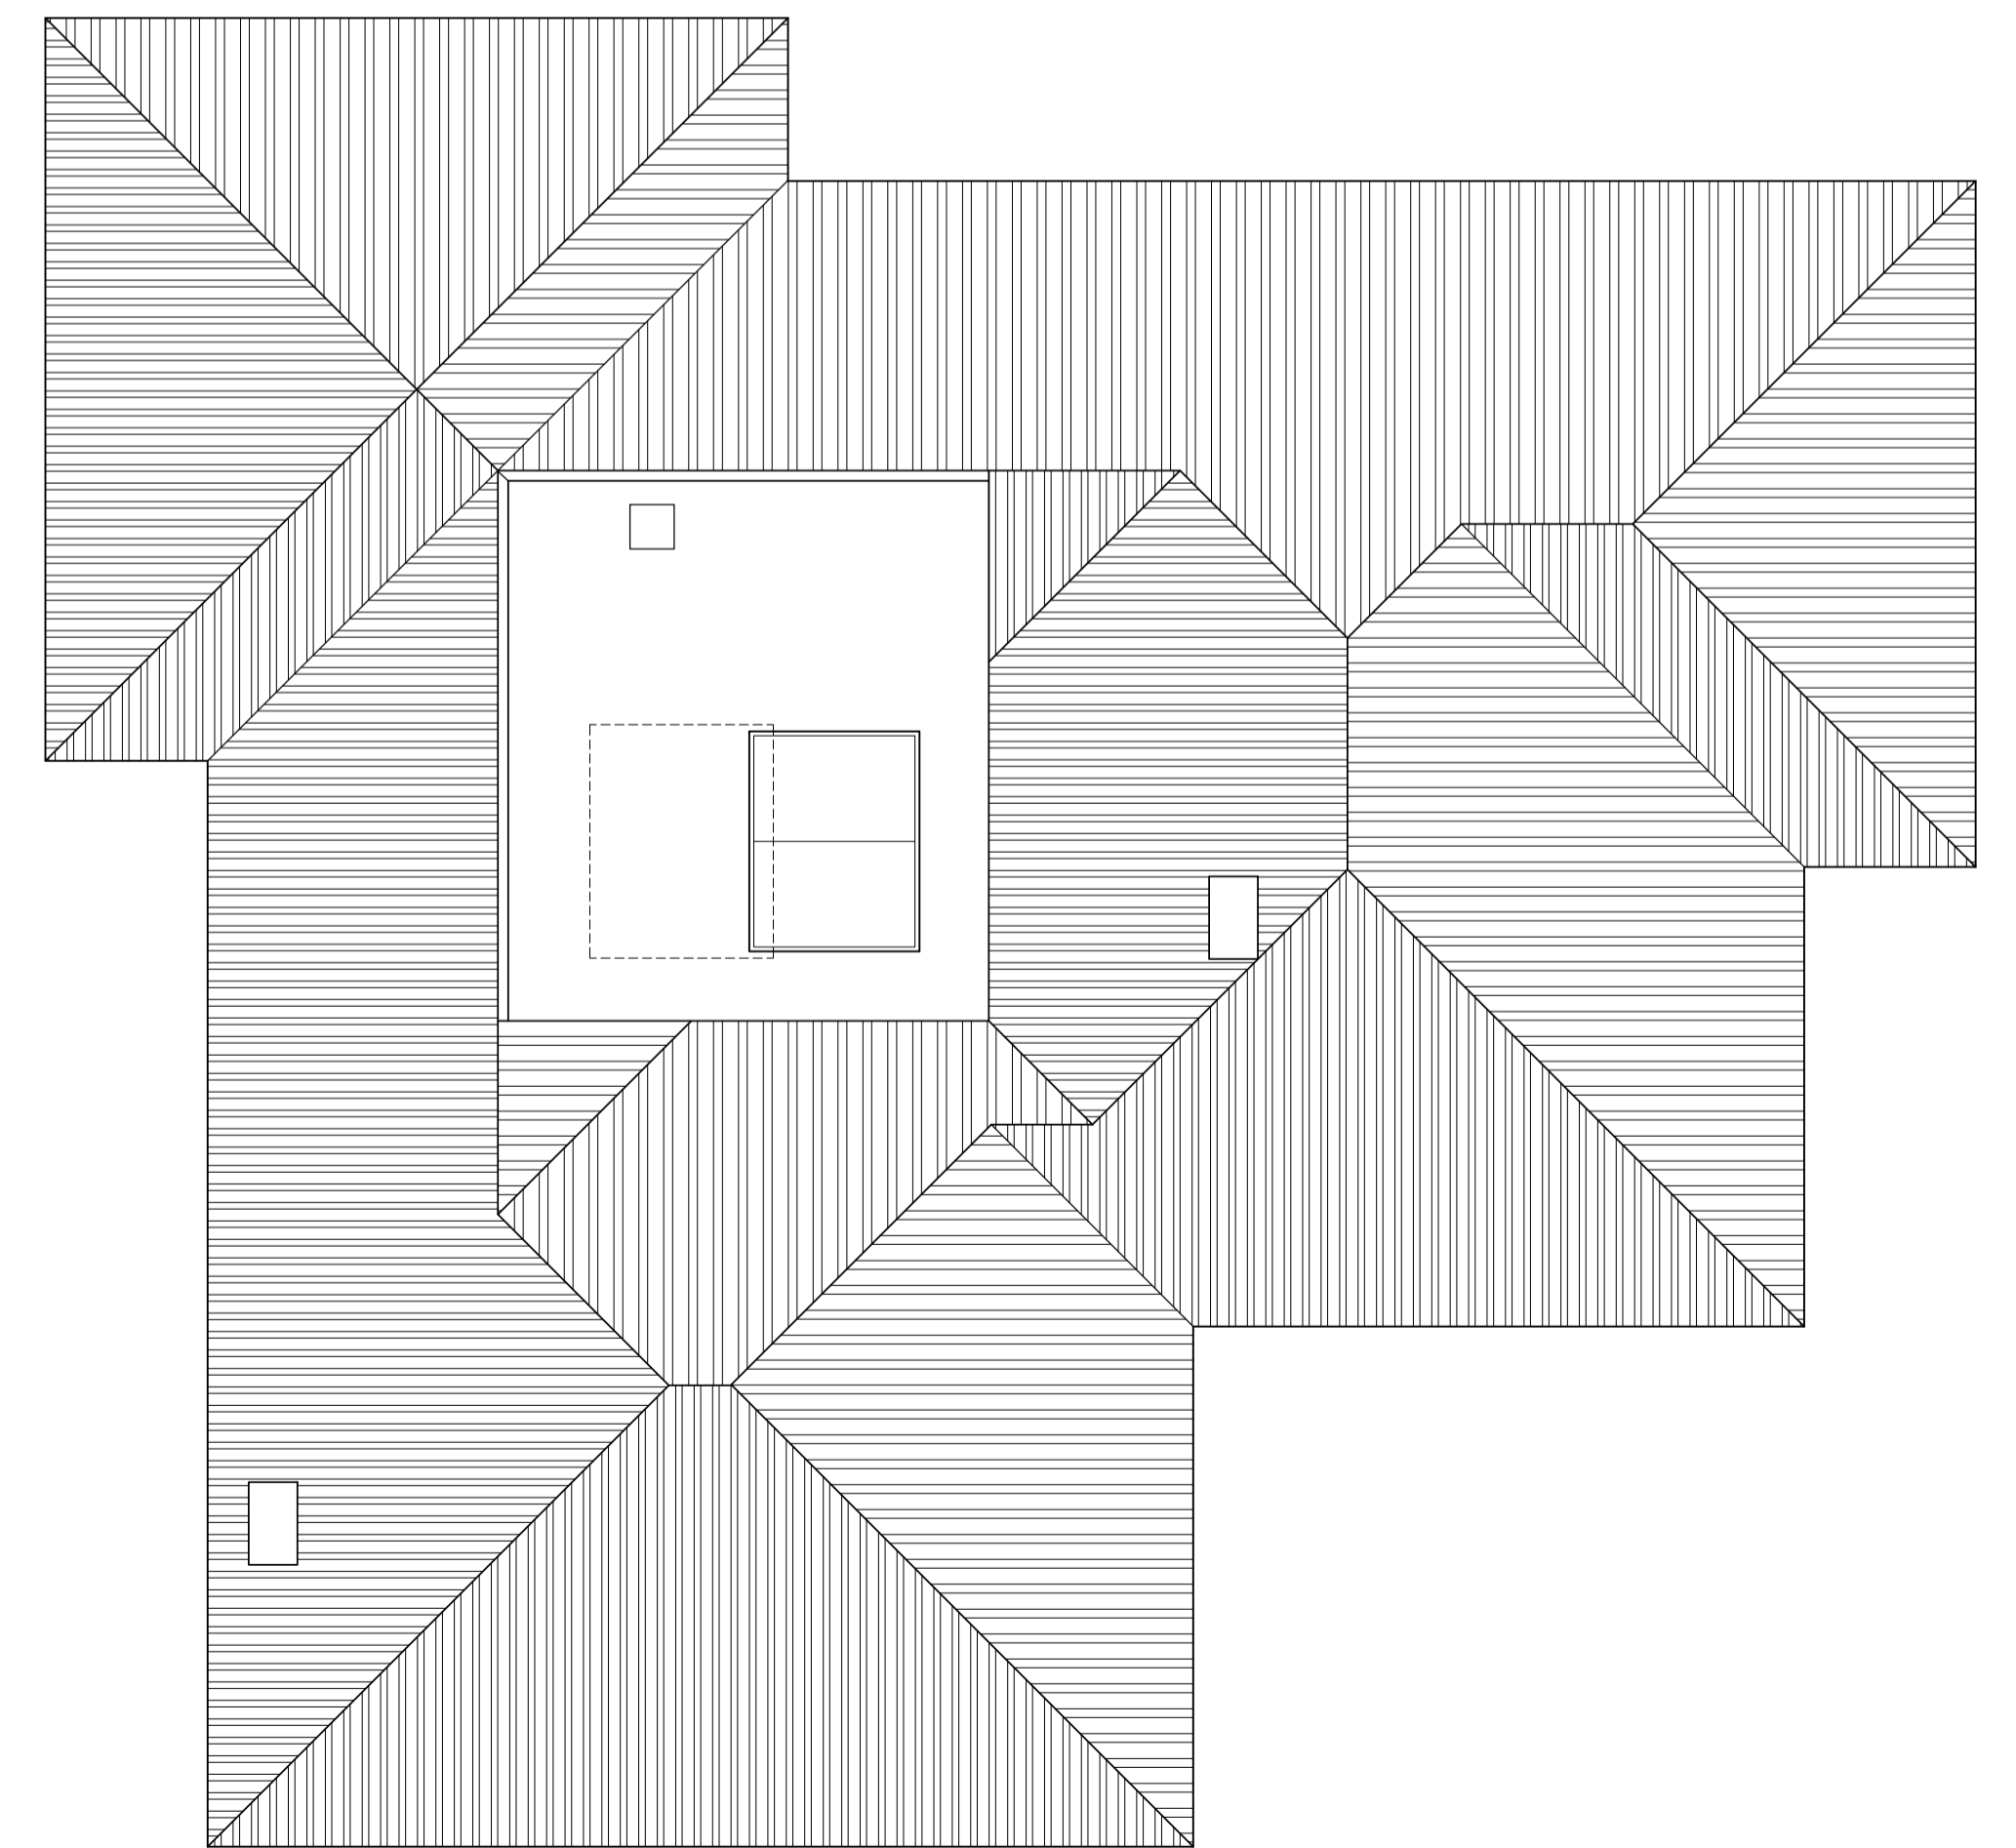


PLANTA DE CUBIERTA.

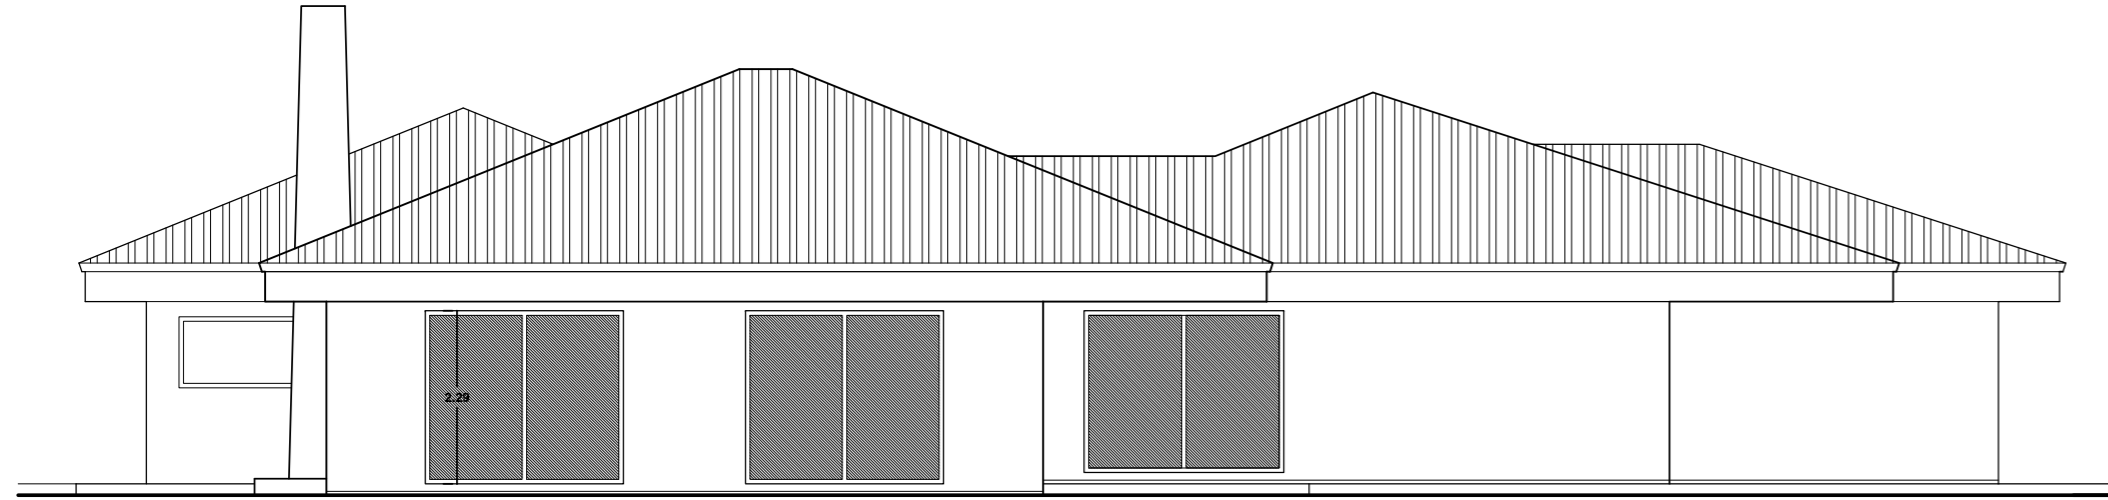


ALZADO OESTE

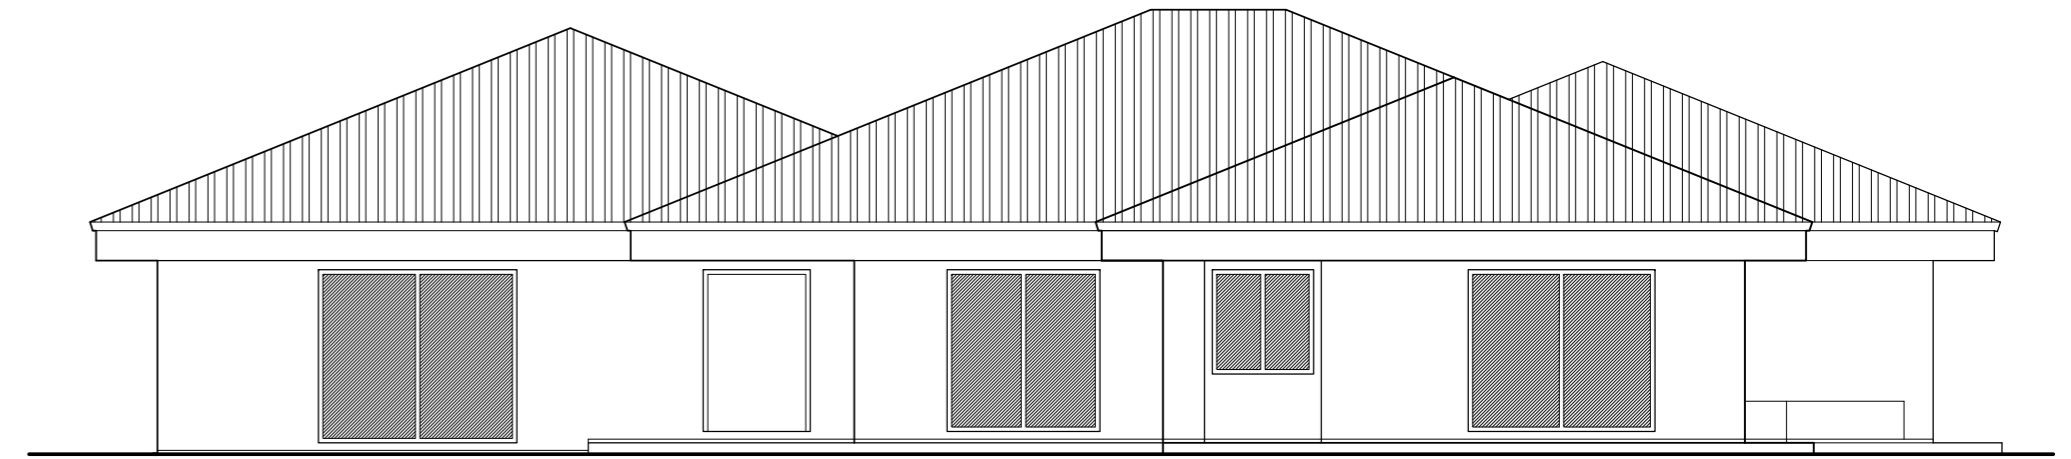


ALZADO SUR

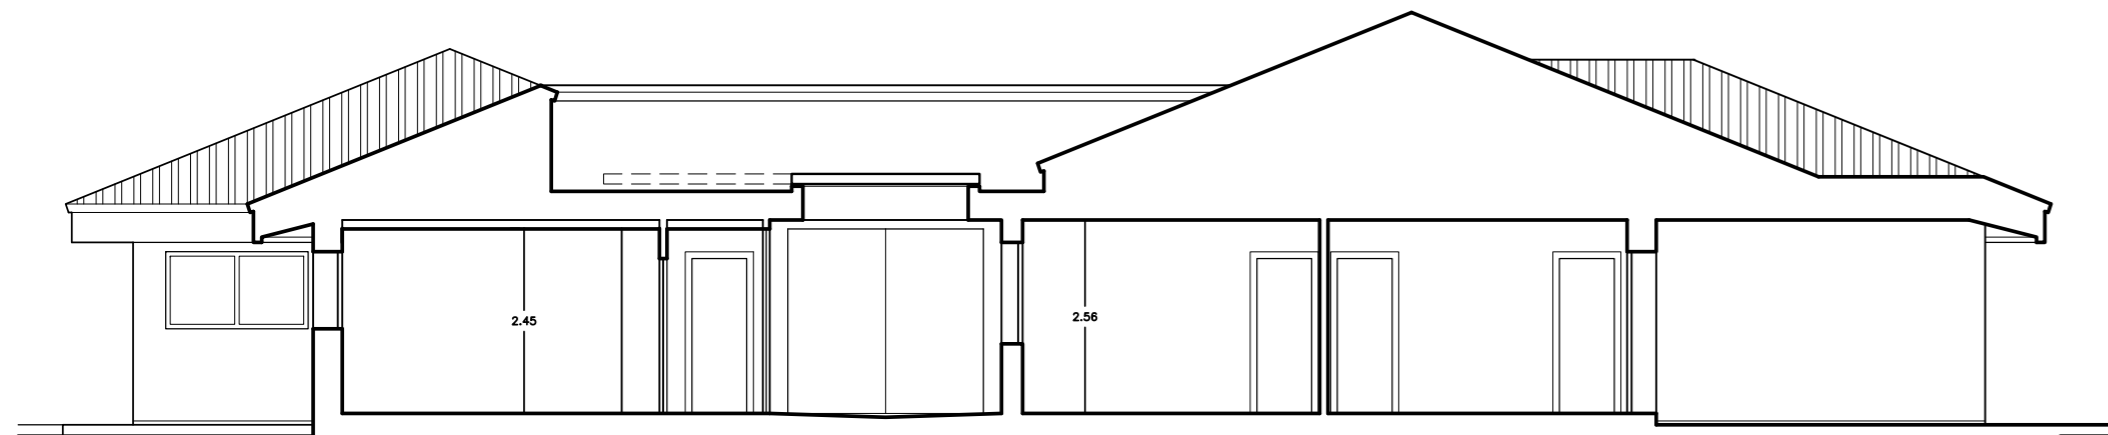


SECCION TRANSVERSAL 1 POR PATIO-LUCERNARIO

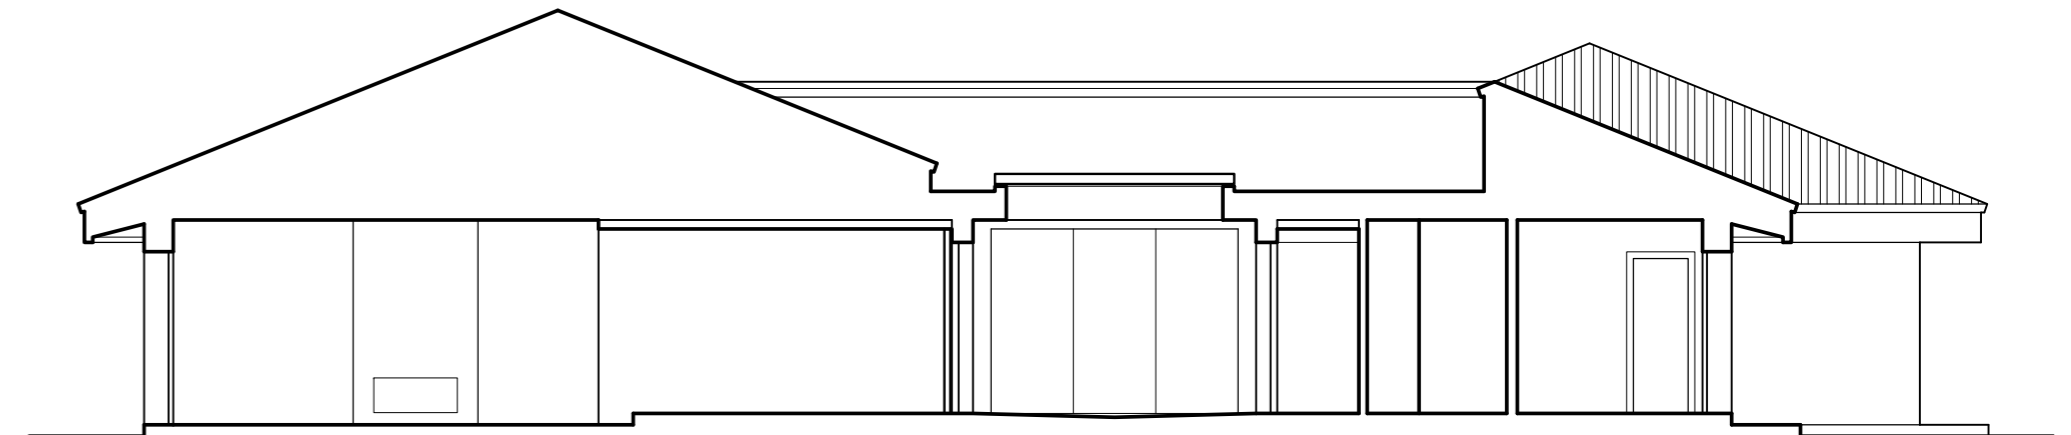

SECCION TRANSVERSAL 2 POR PATIO-LUCERNARIO

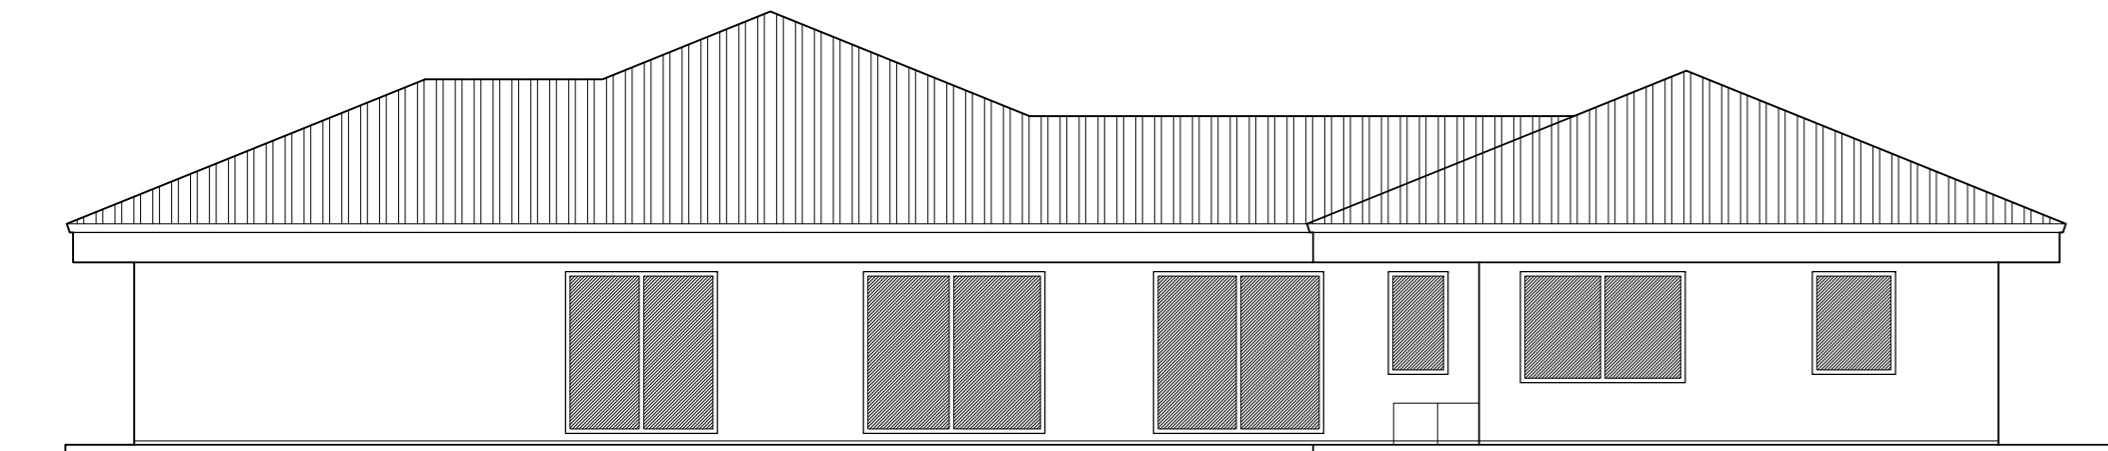


ALZADO ESTE

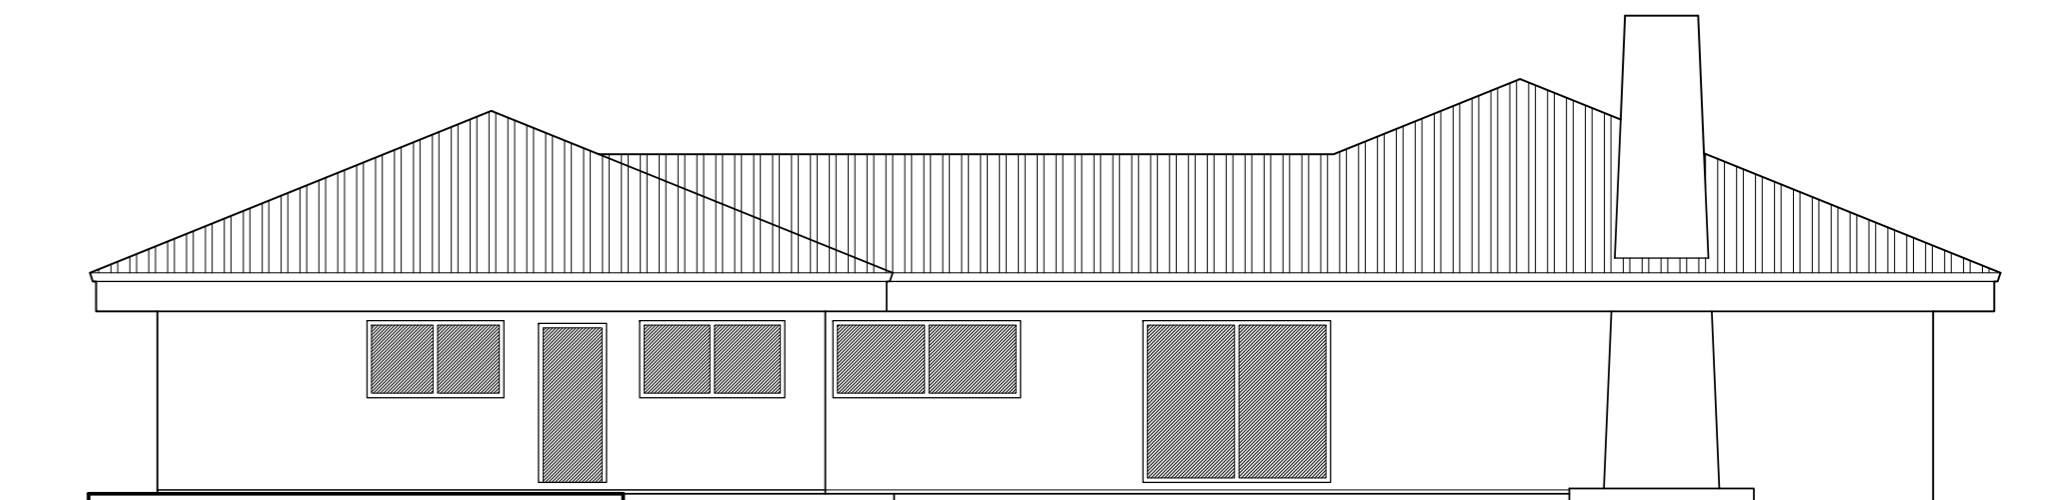


ALZADO NORTE


PABELLON DE INVITADOS

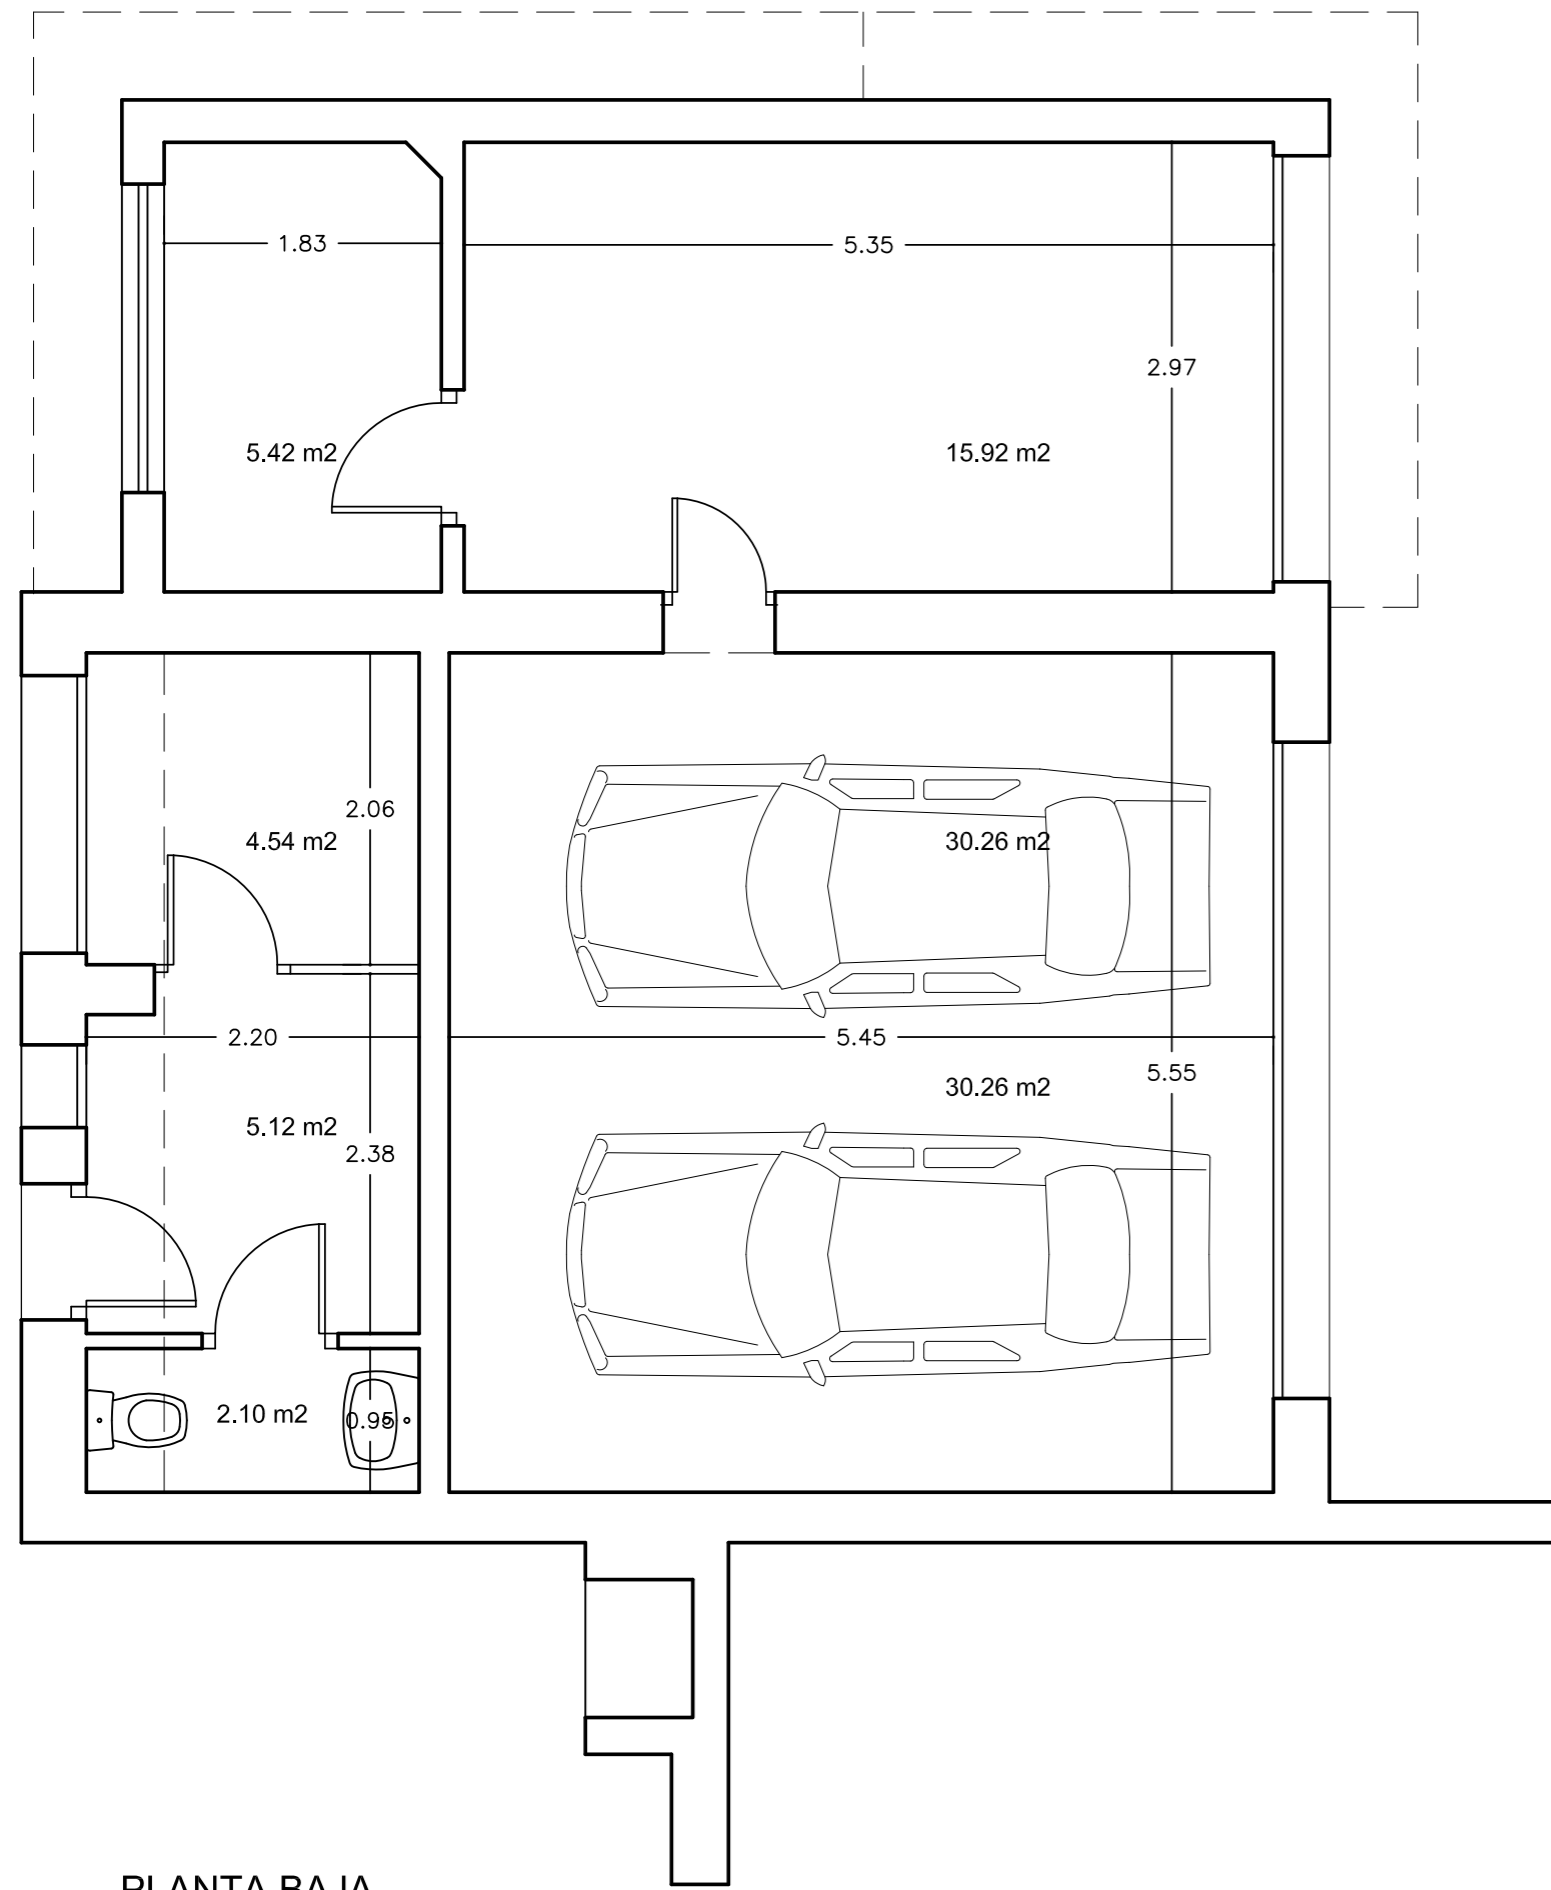


PLANTA BAJA.

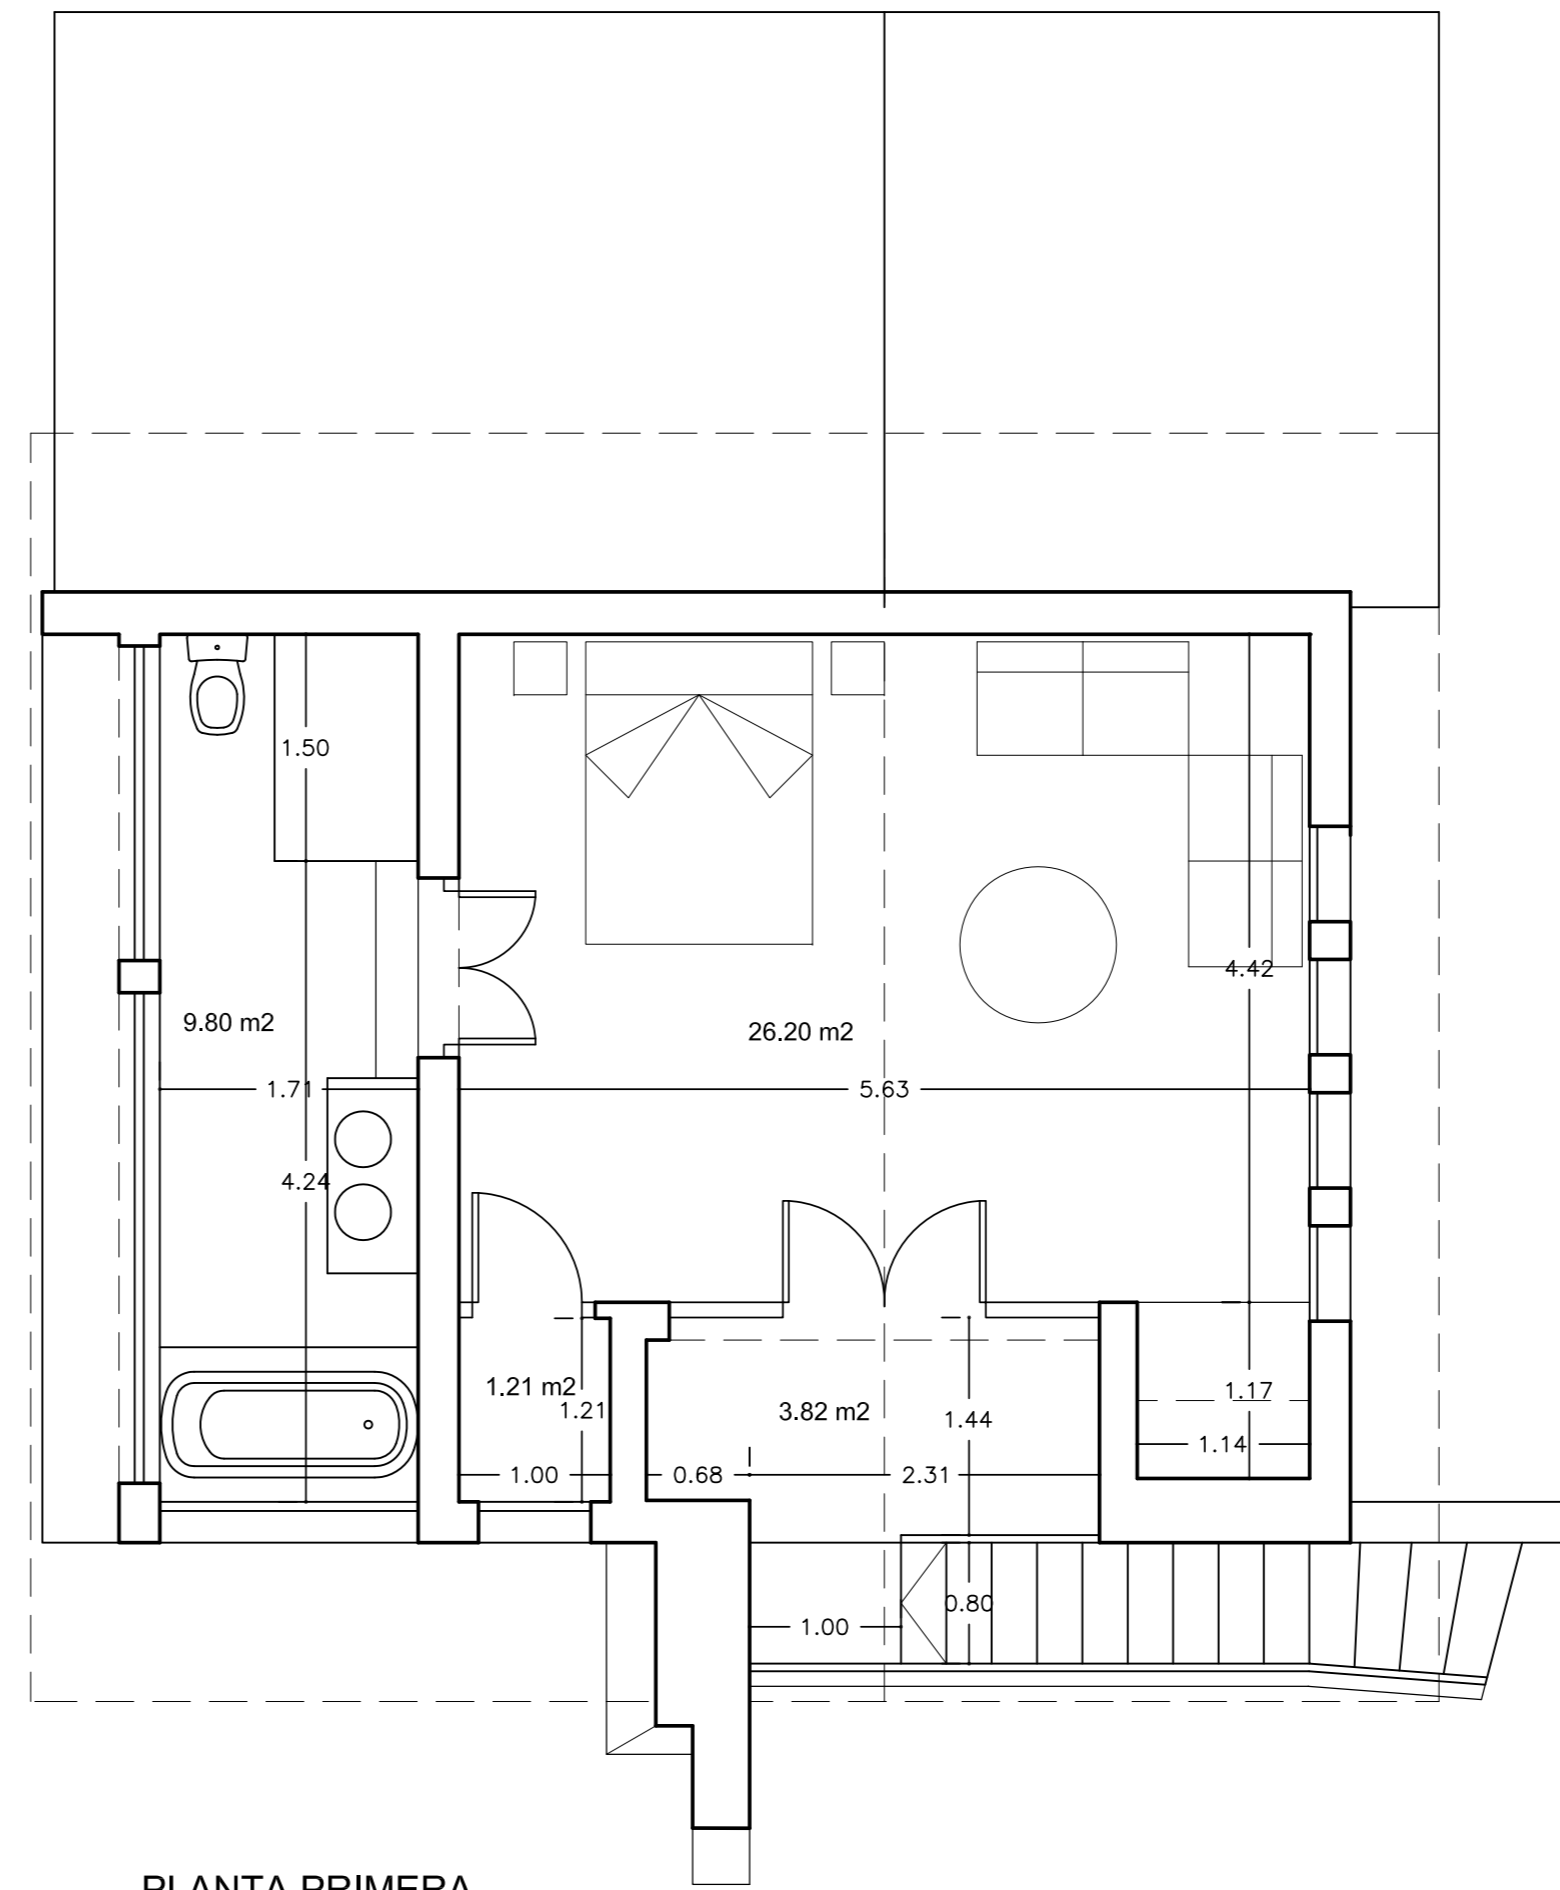


PLANTA PRIMERA

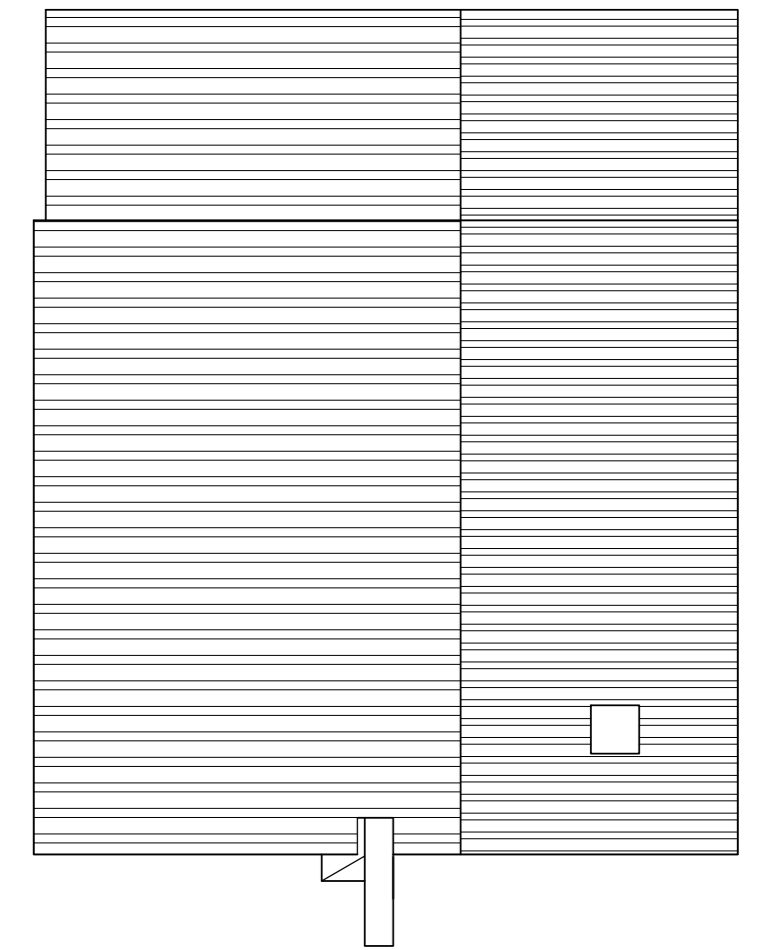


PLANTA DE CUBIERTA

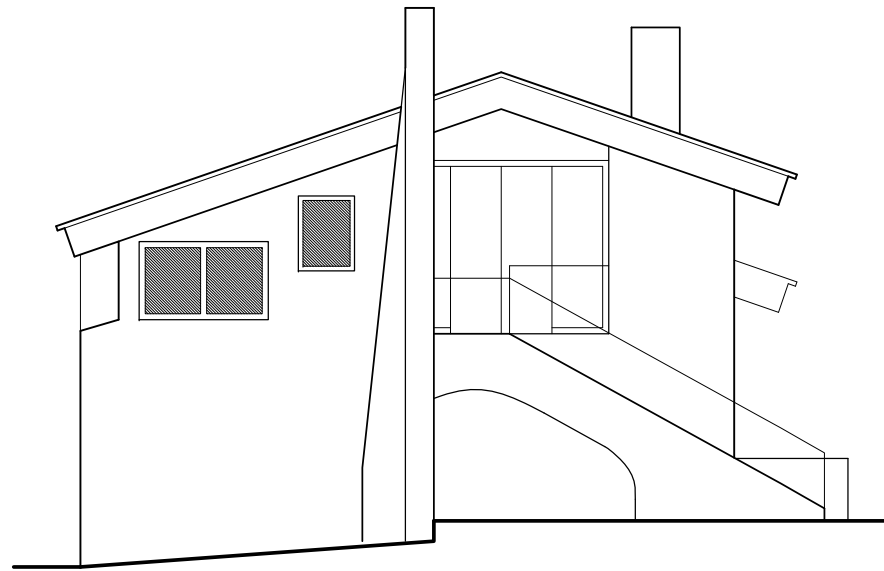


ALZADO ESTE

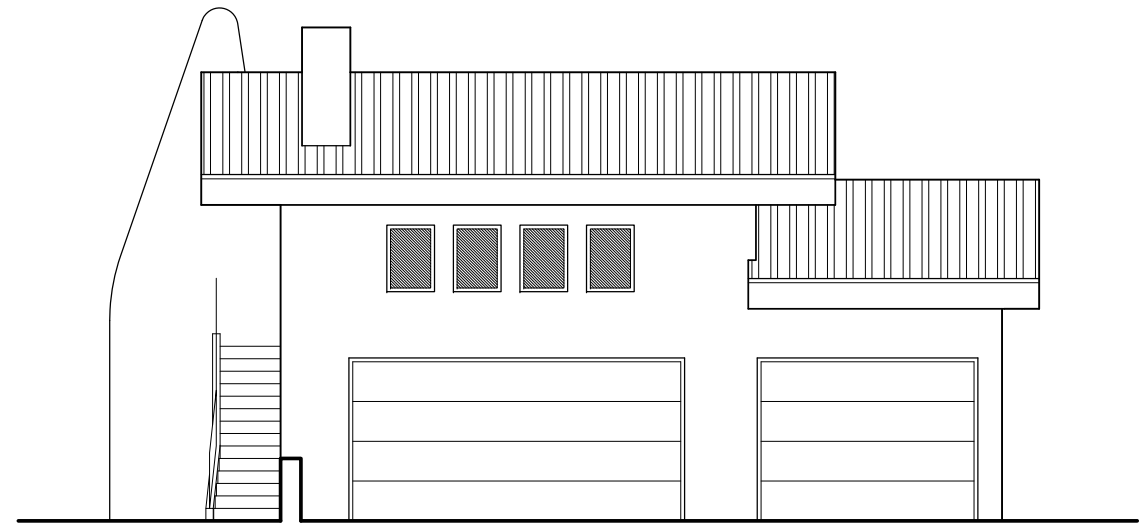


ALZADO NORTE

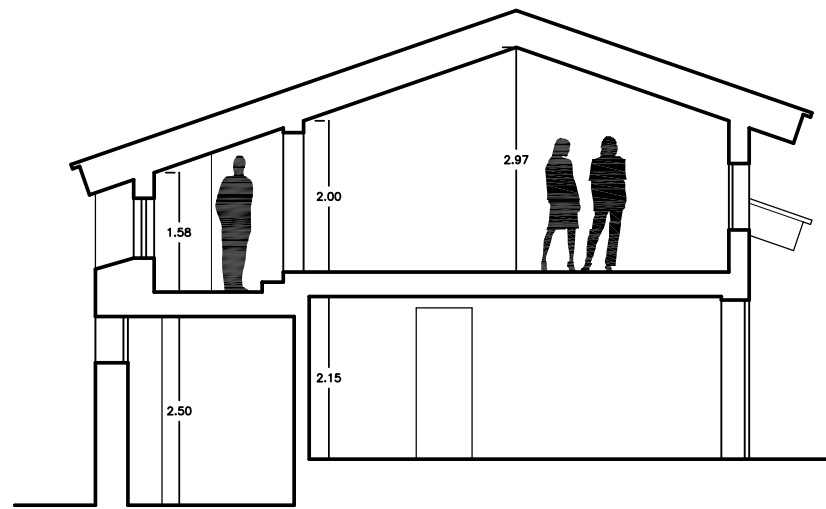

SECCION TRANSVERSAL

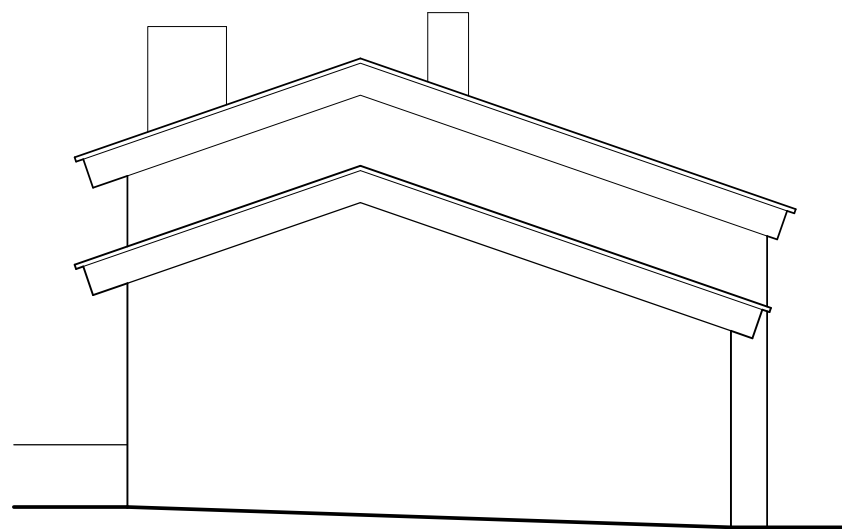

ALZADO OESTE

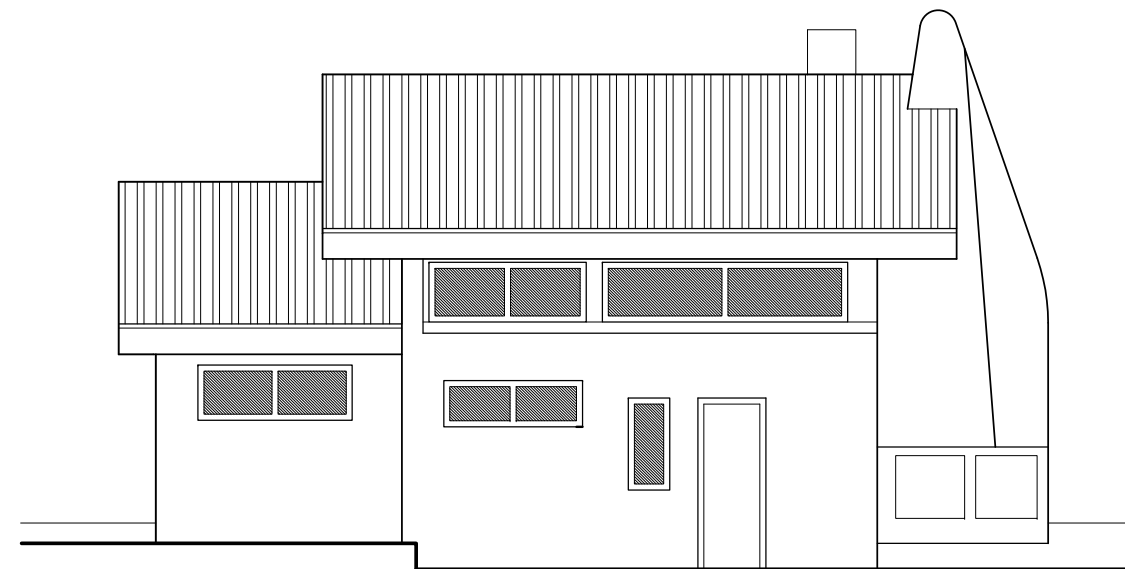

ALZADO SUR